



PMK GROUP

Общество с ограниченной ответственностью «Геометрия»

ИНН/КПП/ОГРН 2465346157/246501001/1222400008467

Адрес: 660032, г. Красноярск, ул. Белинского, зд. 8/88

тел. +7 (391) 215-05-15, +7 (923) 310-85-81,

e-mail: info@geom.pro / www.geom.pro

Шифр: 164-08-23

Заказчик: ООО «Битривер-А», ОГРН 1222400008038, ИНН 2452048940

Наименование объекта: Проект межевания территории для размещения объекта "Размещение центра обработки данных в поселке Тамтачет Тайшетского района Иркутской области", расположенный по адресу Иркутская область, Тайшетский район, п. ж/д ст. Тамтачет

Проект межевания территории

ТОМ I - Утверждаемая часть

г. Красноярск, 2023



PMK GROUP

Общество с ограниченной ответственностью «Геометрия»

ИНН/КПП/ОГРН 2465346157/246501001/1222400008467

Адрес: 660032, г. Красноярск, ул. Белинского, зд. 8/88

тел. +7 (391) 215-05-15, +7 (923) 310-85-81,

e-mail: info@geom.pro / www.geom.pro

Шифр: 164-08-23

Заказчик: ООО «Битривер-А», ОГРН 1222400008038, ИНН 2452048940

Наименование объекта: Проект межевания территории для размещения объекта "Размещение центра обработки данных в поселке Тамтачет Тайшетского района Иркутской области", расположенный по адресу Иркутская область, Тайшетский район, п. ж/д ст. Тамтачет

Проект межевания территории

ТОМ I - Утверждаемая часть

Исполнительный директор

Д. А. Степовой

Красноярск, 2023

Состав проекта:

Проект межевания:

А. Графические материалы:

№№ п/п	Наименование чертежа	Масштаб	№ листа	Инвентарный номер
Утверждаемая часть проекта межевания				
1	Чертёж межевания территории (основная часть)	1:1000	1	
Материалы по обоснованию проекта межевания				
2	Чертёж межевания территории (обосновывающая часть)	1:1000	2	

Б. Текстовые материалы:

Том I. Проект межевания территории. Утверждаемая часть. Инв. №

Том II. Проект межевания территории. Обосновывающая часть. Инв. №

В. Электронная версия:

СД-диск – материалы формата Microsoft Word, JPEG, MID/MIF

Инв. №

Материалы на диске:

А. Графические материалы:

Утверждаемая часть проекта межевания				
1	Чертёж межевания территории (основная часть)	1:1000	1	
Материалы по обоснованию проекта межевания				
2	Чертёж межевания территории (обосновывающая часть)	1:1000	2	

Б. Текстовые материалы:

Том I. Проект межевания территории. Утверждаемая часть. Инв. №

Том II. Проект межевания территории. Обосновывающая часть. Инв. №

					Проект межевания территории для размещения объекта "Размещение центра обработки данных в поселке Тамтачет Тайшетского района Иркутской области"	Лист
Изм.	Лист	№ докум.	Подпись	Дата		2

Основная (утверждаемая) часть проекта межевания

В приложении 1 - перечень и сведения о площади образуемых земельных участков;

В приложении 2 - Каталог координат образуемых земельных участков;

В приложении 3 - описание поворотных точек границ проектирования.

					Проект межевания территории для размещения объекта "Размещение центра обработки данных в поселке Тамтачет Тайшетского района Иркутской области"	Лист
Изм.	Лист	№ докум.	Подпись	Дата		3

Приложение 1. Перечень и сведения о площади образуемых земельных участков

Условный номер образуемого земельного участка (номер части)	Кадастровый номер земельного участка/условный номер земельного участка (образован из)	Площадь образуемого/изменяемого земельного участка, части земельного участка, кв.м.	Площадь исходного земельного участка, кв.м.	Категория земель	Вид разрешенного использования образуемого земельного участка	Способ образования
:ЗУ1	-	10245	10245	Земли населенных пунктов	связь (код – 6.8)	Образование из земель неразграниченной государственной собственности

Приложение 2 - Каталог координат образуемых земельных участков

Земельный участок :ЗУ1


Обозначение характерных точек границ	Координаты, м	
	Система координат – МСК-38, зона 1	
	X	Y
1	939570.72	1292059.33
2	939575.77	1292142.66
3	939585.43	1292203.78
4	939555.08	1292195.10
5	939520.11	1292213.47
6	939480.95	1292173.93
7	939489.38	1292127.25
8	939502.12	1292127.43
9	939512.68	1292135.43
10	939524.76	1292119.48
11	939509.66	1292108.05
12	939509.66	1292107.53
13	939501.08	1292101.03
14	939547.72	1292060.57
1	939570.72	1292059.33

					Проект межевания территории для размещения объекта "Размещение центра обработки данных в поселке Тамтачет Тайшетского района Иркутской области"	Лист
Изм.	Лист	№ докум.	Подпись	Дата		4

Приложение 3 - Описание поворотных точек границ проектирования

Обозначение характерных точек границ	Координаты, м Система координат – МСК-38, зона 1	
	X	Y
1	939570.72	1292059.33
2	939575.77	1292142.66
3	939585.43	1292203.78
4	939555.08	1292195.10
5	939520.11	1292213.47
6	939480.95	1292173.93
7	939489.38	1292127.25
8	939502.12	1292127.43
9	939512.68	1292135.43
10	939524.76	1292119.48
11	939509.66	1292108.05
12	939509.66	1292107.53
13	939501.08	1292101.03
14	939547.72	1292060.57
1	939570.72	1292059.33

					Проект межевания территории для размещения объекта "Размещение центра обработки данных в поселке Тамтачет Тайшетского района Иркутской области"	Лист
Изм.	Лист	№ докум.	Подпись	Дата		5

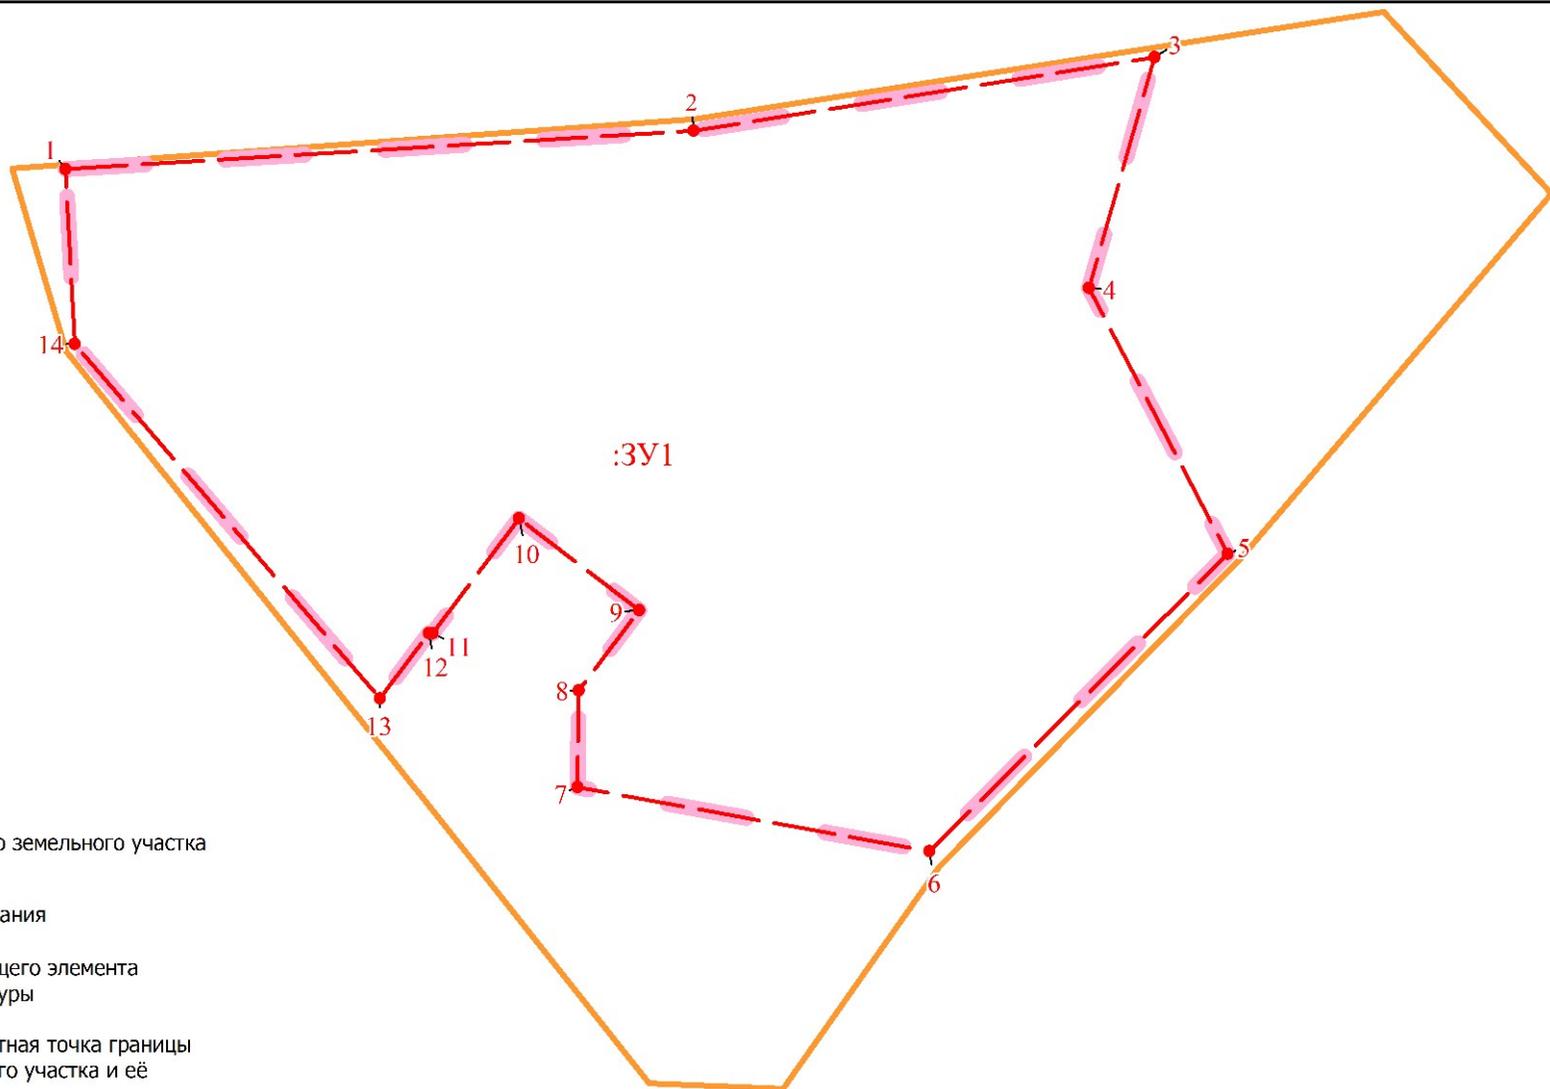

Условные обозначения:

- :3У1 - граница образуемого земельного участка и его условный номер
- границы проектирования
- границы существующего элемента планировочной структуры
- 1 ● - характерная поворотная точка границы образуемого земельного участка и её порядковый номер

						164-08-23			
						Иркутская область, Тайшетский район, п. ж/д ст. Тамтачет			
Изм.	Кол.	Лист	№ док.	Подпись	Дата	Проект межевания территории для размещения объекта "Размещение центра обработки данных в поселке Тамтачет Тайшетского района Иркутской области"	Стадия	Лист	Листов
							ПМТ	1	2
						Чертёж межевания территорий Основная часть М 1:1000	ООО "Геометрия" РМК Group г. Красноярск, 2023 г.		
Н. контр.		Степовой							