

ОФИЦИАЛЬНАЯ СРЕДА

Бюллетень нормативных правовых актов Тайшетского муниципального округа

Наш веб. адрес:
taishet.irkmo.ru

Наша почта:
E-mail: admin@okrugtaishet.ru

Решение Думы Тайшетского муниципального округа
Постановления Администрации Тайшетского муниципального округа
Распоряжения Администрации Тайшетского муниципального округа

№ 6
15 МАЯ
2026 года

ИЗДАЕТСЯ С НОЯБРЯ 2006 ГОДА

Российская Федерация
Иркутская область
Тайшетский муниципальный округ Иркутской области
АДМИНИСТРАЦИЯ ТАЙШЕТСКОГО МУНИЦИПАЛЬНОГО ОКРУГА
РАСПОРЯЖЕНИЕ

от «11» февраля 2026 года

№ 29

О составе рабочей группы по разработке (корректировке) Стратегии социально-экономического развития муниципального образования «Тайшетский муниципальный округ Иркутской области» и плана мероприятий по реализации Стратегии социально-экономического развития муниципального образования «Тайшетский муниципальный округ Иркутской области»

В соответствии с Федеральным законом от 28 июня 2014 года № 172-ФЗ «О стратегическом планировании в Российской Федерации», Порядком разработки и корректировки Стратегии социально-экономического развития муниципального образования «Тайшетский муниципальный округ Иркутской области» и плана мероприятий по реализации Стратегии социально-экономического развития муниципального образования «Тайшетский муниципальный округ Иркутской области», утвержденным постановлением Администрации Тайшетского муниципального округа от 4 февраля 2026 года № 56, руководствуясь статьями 15, 21, 36 Устава Тайшетского муниципального округа Иркутской области

1. Утвердить состав рабочей группы по разработке (корректировке) Стратегии социально-экономического развития муниципального образования «Тайшетский муниципальный округ Иркутской области» и плана мероприятий по реализации Стратегии социально-экономического развития муниципального образования «Тайшетский муниципальный округ Иркутской области» (прилагается).
2. Заместителю Управляющего делами – начальнику организационного отдела Управления делами администрации Тайшетского муниципального округа Бурмакиной Н.Н.:
опубликовать настоящее постановление в Бюллетене нормативных правовых актов Тайшетского муниципального округа «Официальная среда»;
разместить настоящее постановление на официальном сайте администрации Тайшетского района и в сетевом издании «Портал правовой информации администрации Тайшетского района» (<https://npa-tr.ru>).

Мэр Тайшетского муниципального округа
Иркутской области
А.С. Кузин

УТВЕРЖДЕН
распоряжением Администрации
Тайшетского муниципального округа
от «11» февраля 2026 года № 29

Состав
рабочей группы по разработке (корректировке) Стратегии социально-экономического развития муниципального образования «Тайшетский муниципальный округ Иркутской области» и плана мероприятий по реализации Стратегии социально-экономического развития муниципального образования «Тайшетский муниципальный округ Иркутской области»

Кузин Александр Сергеевич - Мэр Тайшетского муниципального округа Иркутской области, председатель рабочей группы по разработке (корректировке) стратегии социально-экономического развития муниципального образования «Тайшетский муниципальный округ Иркутской области» и плана мероприятий по реализации стратегии социально-экономического развития муниципального образования «Тайшетский муниципальный округ Иркутской области» (далее – Рабочая группа);
Евдокименко Андрей Сергеевич - первый заместитель Мэра Тайшетского муниципального округа, заместитель председателя Рабочей группы;

Коган Наталья Юрьевна - заместитель начальника Управления экономического развития-начальник отдела экономического анализа и прогнозирования Управления экономического развития администрации Тайшетского муниципального округа, секретарь Рабочей группы;

Члены Рабочей группы:

Ронжина Ирина Викторовна - председатель Думы Тайшетского муниципального округа Иркутской области;
Леоненко Руслан Олегович - заместитель Мэра Тайшетского муниципального округа по вопросам жилищно-коммунального хозяйства, гражданской обороны и чрезвычайным ситуациям;
Никулин Вячеслав Владимирович - заместитель Мэра Тайшетского муниципального округа по социальным вопросам;
Буряк Ольга Михайловна - начальник Управления дорожного хозяйства и благоустройства администрации Тайшетского муниципального округа;

Вьюнова Наталья Геннадьевна - И.о. начальника Управления образования администрации Тайшетского муниципального округа;
Дмитриченко Екатерина Александровна - начальник Управления по культуре, делам молодежи, туризму и спорту администрации Тайшетского муниципального округа;
Климанова Наталья Викторовна - начальник Управления экономического развития администрации Тайшетского муниципального округа;
Никитин Владимир Сергеевич - начальниа Управления капитального строительства и архитектуры администрации Тайшетского муниципального округа;
Кравченко Олег Викторович - начальник Управления по гражданской обороне и чрезвычайным ситуациям администрации Тайшетского муниципального округа;
Максимович Галина Вячеславовна - начальник Управления имущественных и земельных отношений администрации Тайшетского муниципального округа;
Прикладова Елена Николавна - управляющий делами администрации Тайшетского муниципального округа;
Пуляров Евгений Валерьевич - начальник Управления жилищно-коммунального хозяйства администрации Тайшетского муниципального округа;
Фокина Ольга Валерьевна - И.о. начальника Финансового управления Тайшетского округа;
Яцино Ирина Владимировна - начальник Правового управления администрации Тайшетского муниципального округа;
Брюханов Александр Александрович - глава Шиткинского территориального отдела администрации Тайшетского муниципального округа (по согласованию);
Бунис Любовь Михайловна - председатель Комитета по управлению п. Юрты (по согласованию);
Ковпинец Андрей Васильевич - председатель Комитета по управлению г. Бирюсинском (по согласованию);
Миронова Виктория Амировна - глава Квитокского территориального отдела администрации Тайшетского муниципального округа (по согласованию);
Полевой Николай Николаевич - глава Шелеховского территориального отдела администрации Тайшетского муниципального округа (по согласованию);
Савкина Валентина Степановна - И.о. главы Берёзовского территориального отдела администрации Тайшетского муниципального округа (по согласованию);
Скороходов Сергей Александрович - глава Новобирюсинского территориального отдела администрации Тайшетского муниципального округа (по согласованию).

Начальник Управления экономического развития
администрации Тайшетского муниципального округа
Н.В. Климанова

Российская Федерация
Иркутская область
Тайшетский муниципальный округ Иркутской области
АДМИНИСТРАЦИЯ ТАЙШЕТСКОГО МУНИЦИПАЛЬНОГО ОКРУГА
РАСПОРЯЖЕНИЕ

от «12» февраля 2026 года

№ 30

О признании утратившими силу некоторых распоряжений администрации Тайшетского района, муниципальных образований Тайшетского района

В целях упорядочения действующих правовых актов Администрации Тайшетского муниципального округа, руководствуясь решением Думы Тайшетского муниципального округа Иркутской области от 22 сентября 2025 года № 10 «Об утверждении Положения о порядке правопреемства органов местного самоуправления Тайшетского муниципального округа Иркутской области» (в редакции решения Думы Тайшетского муниципального округа Иркутской области от 19 декабря 2025 года № 79), руководствуясь статьями 15, 21, 36 Устава Тайшетского муниципального округа Иркутской области,

1. Признать утратившими силу:

распоряжение администрации Тайшетского района от 20 апреля 2018 года № 167 «О составе рабочей группы по разработке (корректировке) стратегии социально-экономического развития муниципального образования «Тайшетский район» и плана мероприятий по реализации стратегии»;

распоряжение администрации Тайшетского района от 28 октября 2019 года № 208 «О внесении изменений в распоряжение администрации Тайшетского района от 20.04.2018 №167 «О составе рабочей группы по разработке стратегии социально-экономического развития муниципального образования «Тайшетский район» и плана мероприятий по реализации стратегии социально-экономического развития муниципального образования «Тайшетский район»;

распоряжение администрации Тайшетского района от 31 октября 2019 года № 210 «О внесении изменений в распоряжение администрации Тайшетского района от 20.04.2018 №167 (в редакции распоряжения от 28.10.2019 №208) «О составе рабочей группы по разработке стратегии социально-экономического развития муниципального образования «Тайшетский район» и плана мероприятий по реализации стратегии социально-экономического развития муниципального образования «Тайшетский район»;

распоряжение администрации Тайшетского района от 25 августа 2021 года № 175 «О внесении изменений в состав рабочей группы по разработке (корректировке) стратегии социально-экономического развития муниципального образования «Тайшетский район» и плана мероприятий по реализации стратегии социально-экономического развития муниципального образования «Тайшетский район»;

распоряжение администрации Тайшетского района от 26 апреля 2022 года № 107 «О внесении изменений в состав рабочей группы по разработке (корректировке) стратегии социально-экономического развития муниципального образования «Тайшетский район» и плана мероприятий по реализации стратегии социально-экономического развития муниципального образования «Тайшетский район»;

распоряжение администрации Тайшетского района от 25 ноября 2022 года № 311 «О внесении изменений в состав рабочей группы по разработке (корректировке) стратегии социально-экономического развития муниципального образования «Тайшетский район» и плана мероприятий по реализации стратегии социально-экономического развития муниципального образования «Тайшетский район»;

распоряжение администрации Тайшетского района от 22 февраля 2024 года № 32 «О внесении изменений в состав рабочей группы по разработке (корректировке) стратегии социально-экономического развития муниципального образования «Тайшетский район» и плана мероприятий по реализации стратегии социально-экономического развития муниципального образования «Тайшетский район»;

распоряжение администрации Тайшетского района от 27 апреля 2024 года № 101 «О внесении изменений в состав рабочей группы по разработке (корректировке) стратегии социально-экономического развития муниципального образования «Тайшетский район» и плана мероприятий по реализации стратегии социально-экономического развития муниципального образования «Тайшетский район»;

распоряжение администрации Тайшетского района от 31 октября 2024 года № 261 «О внесении изменений в состав рабочей группы по разработке (корректировке) стратегии социально-экономического развития муниципального образования «Тайшетский район» и плана мероприятий по реализации стратегии социально-экономического развития муниципального образования «Тайшетский район»;

распоряжение администрации Березовского муниципального образования от 9 марта 2022 года № 8 «О рабочей группе по разработке стратегии социально-экономического развития Березовского муниципального образования на 2023 – 2030 годы»;

распоряжение администрации Березовского муниципального образования от 21 марта 2023 года № 9 «О внесении изменений в состав рабочей группы по разработке Стратегии социально-экономического развития Березовского муниципального образования на 2023-2030 годы, утвержденного Распоряжением администрации Березовского муниципального образования от 09 марта 2022 года № 8»;

распоряжение администрации Джогинского муниципального образования от 2 сентября 2024 года № 49 «О рабочей группе по разработке стратегии социально-экономического развития Джогинского муниципального образования и плана мероприятий по реализации стратегии социально-экономического развития Джогинского муниципального образования»;

распоряжение администрации Мирнинского муниципального образования от 28 июня 2023 года № 48 «Об утверждении положения о рабочей группе по вопросам формирования стратегии социально-экономического развития Мирнинского муниципального образования до 2036»;

распоряжение администрации Николаевского муниципального образования от 11 октября 2023 года № 25 «О рабочей группе по разработке Стратегии социально-экономического развития Николаевского муниципального образования на 2024 – 2036 годы»;

распоряжение администрации Половино-Черемховского муниципального образования от 13 июня 2023 года № 34 «О рабочей группе по разработке Стратегии социально-экономического развития Половино-Черемховского муниципального образования на 2023 – 2036 годы».

2. Заместителю Управляющего делами – начальнику организационного отдела Управления делами администрации Тайшетского муниципального округа Бурмакиной Н.Н.:
опубликовать настоящее распоряжение в Бюллетене нормативных правовых актов Тайшетского муниципального округа «Официальная среда»;

разместить настоящее распоряжение на официальном сайте администрации Тайшетского района и в сетевом издании «Портал правовой информации администрации Тайшетского района» (<https://npa-tr.ru>).

Мэр Тайшетского муниципального округа
Иркутской области
А.С. Кузин

Российская Федерация Иркутская область Тайшетский муниципальный округ Иркутской области АДМИНИСТРАЦИЯ ТАЙШЕТСКОГО МУНИЦИПАЛЬНОГО ОКРУГА	
ПОСТАНОВЛЕНИЕ	
от «11» февраля 2026 года	№ 122
Об утверждении проекта организации дорожного движения	
В соответствии со статьей 21 Федерального закона от 10 декабря 1995 года № 196-ФЗ «О безопасности дорожного движения», Федеральным законом от 20 марта 2025 года № 33-ФЗ «Об общих принципах организации местного самоуправления в единой системе публичной власти», Федеральным законом от 6 октября 2003 года № 131-ФЗ «Об общих принципах организации местного самоуправления в Российской Федерации», Администрация Тайшетского муниципального округа	
ПОСТАНОВЛЯЕТ:	
1. Утвердить проект организации дорожного движения на автомобильных дорогах местного значения муниципального образования «Тайшетский муниципальный округ Иркутской области» по ул. Горького, ул. Терешковой, ул. 8 Марта, ул. Шевченко, ул. Крупской, ул. Старобазарной, ул. Воинов-Интернационалистов, ул. Горной, ул. Гастелло, ул. Рабочей, ул. Свердлова согласно приложения (том1), по ул. Зои Космодемьянской, ул. Гагарина, ул. Партизанской, ул. Пролетарской, ул. Суворова, ул. Транспортной, ул. Индустриальной, ул. Мира, ул. Автозаводской согласно приложения (том 2), по ул. Сибирской, ул. Ленина, ул. Кирова, ул. Пушкина, ул. Октябрьской, ул. Чапаева, ул. Пионерской согласно приложения (том 3), по ул. Первомайской, ул. Академика Павлова, ул. Победы, ул. Тимирязева, ул. Советской, ул. Степана Разина, ул. Калинина, ул. 50 лет ВЛКСМ, ул. Андреева, ул. Бурлова, ул. Свободы согласно приложения (том 4).	
2. Заместителю Управляющего делами – начальнику организационного отдела Управления делами администрации Тайшетского муниципального округа Бурмакиной Н.Н.: опубликовать настоящее постановление в Бюллетене нормативных правовых актов Тайшетского муниципального округа «Официальная среда»;	

разместить настоящее постановление на официальном сайте администрации Тайшетского района и в сетевом издании «Портал правовой информации администрации Тайшетского района» (<https://npa-tr.ru>).

3. Контроль за исполнением настоящего постановления возложить на первого заместителя мэра Тайшетского муниципального округа Иркутской области Евдокименко А.С.

Мэр Тайшетского муниципального округа Иркутской области А.С. Кузин
Проект организации дорожного движения на автомобильные дороги Тайшетского городского поселения
Том 1, Томов 4
Табличный (графический) материал размещен по ссылке: https://npa-tr.ru/upload/iblock/bb6/oslcpsygsonxgiua7v7hwytdpa6b0bo.rar
Проект организации дорожного движения на автомобильные дороги Тайшетского городского поселения
Том 2, Томов 4
Табличный (графический) материал размещен по ссылке: https://npa-tr.ru/upload/iblock/bb6/oslcpsygsonxgiua7v7hwytdpa6b0bo.rar
Проект организации дорожного движения на автомобильные дороги Тайшетского городского поселения
Том 3, Томов 4
Табличный (графический) материал размещен по ссылке: https://npa-tr.ru/upload/iblock/bb6/oslcpsygsonxgiua7v7hwytdpa6b0bo.rar
Проект организации дорожного движения на автомобильные дороги Тайшетского городского поселения
Том 4, Томов 4
Табличный (графический) материал размещен по ссылке: https://npa-tr.ru/upload/iblock/bb6/oslcpsygsonxgiua7v7hwytdpa6b0bo.rar

Российская Федерация Иркутская область Тайшетский муниципальный округ Иркутской области АДМИНИСТРАЦИЯ ТАЙШЕТСКОГО МУНИЦИПАЛЬНОГО ОКРУГА	
ПОСТАНОВЛЕНИЕ	
от «11» февраля 2026 года	№ 124
Об утверждении плана мероприятий по профилактике и сокращению производственного травматизма и профессиональной заболеваемости на территории Тайшетского муниципального округа на 2026-2028 годы	
В целях повышения эффективности профилактической работы по предупреждению производственного травматизма и профессиональной заболеваемости на территории Тайшетского муниципального округа, в соответствии со статьей 16 Федерального закона от 6 октября 2003 года № 131-ФЗ «Об общих принципах организации местного самоуправления в Российской Федерации», Федеральным законом от 20 марта 2025 года № 33-ФЗ «Об общих принципах организации местного самоуправления в единой системе публичной власти», Законом Иркутской области от 24 июля 2008 года № 63-оз «О наделении органов местного самоуправления отдельными областными государственными полномочиями в сфере труда», руководствуясь статьями 15, 21, 36 Устава Тайшетского муниципального округа Иркутской области, Администрация Тайшетского муниципального округа	
ПОСТАНОВЛЯЕТ:	
1. Утвердить План мероприятий по профилактике и сокращению производственного травматизма и профессиональной заболеваемости на территории Тайшетского муниципального округа на 2026 -2028 годы (далее – План) согласно приложению.	
2. Заместителю Управляющего делами – начальнику организационного отдела Управления делами администрации Тайшетского муниципального округа Бурмакиной Н.Н. опубликовать настоящее постановление в Бюллетене нормативных правовых актов Тайшетского муниципального округа «Официальная среда».	
3. Разместить настоящее постановление на официальном сайте администрации Тайшетского района и в сетевом издании «Портал правовой информации администрации Тайшетского района» (https://npa-tr.ru).	
Мэр Тайшетского муниципального округа Иркутской области А.С. Кузин	

План мероприятий по профилактике и сокращению производственного травматизма и профессиональной заболеваемости на территории Тайшетского муниципального округа на 2026-2028 годы размещен по ссылке:
<https://npa-tr.ru/upload/iblock/faa/3ej0l28wn6142q3cd7qhajbw94s6rbh7.pdf>

Начальник Управления экономического развития
Тайшетского муниципального округа
Н.В. Климанова

Российская Федерация Иркутская область Тайшетский муниципальный округ Иркутской области АДМИНИСТРАЦИЯ ТАЙШЕТСКОГО МУНИЦИПАЛЬНОГО ОКРУГА	
ПОСТАНОВЛЕНИЕ	
от «12» февраля 2026 года	№ 133
О внесении изменений в Положение об организации проектной деятельности в муниципальном образовании «Тайшетский муниципальный округ Иркутской области», утвержденное постановлением Администрации Тайшетского муниципального округа от 3 февраля 2026 года № 52	
В соответствии с постановлением Правительства Российской Федерации от 31 октября 2018 года № 1288 «Об организации проектной деятельности в Правительстве Российской Федерации», Указом Губернатора Иркутской области от 10 января 2022 года № 5-уг «Об организации проектной деятельности в Иркутской области», решением Думы Тайшетского муниципального округа Иркутской области от 22 сентября 2025 года № 10 «Об утверждении Положения о порядке правопреемства органов местного самоуправления Тайшетского муниципального округа Иркутской области» (в редакции решения Думы Тайшетского муниципального округа Иркутской области от 19 декабря 2025 года № 79), руководствуясь статьями 15, 21, 36 Устава Тайшетского муниципального округа Иркутской области, Администрация Тайшетского муниципального округа	
ПОСТАНОВЛЯЕТ:	
1. Внести изменения в Положение об организации проектной деятельности в муниципальном образовании «Тайшетский муниципальный округ Иркутской области», утвержденное постановлением Администации Тайшетского муниципального округа от 3 февраля 2026 года, изложив его в редакции согласно приложению к настоящему постановлению.	
2. Заместителю Управляющего делами – начальнику организационного отдела Управления делами администрации Тайшетского муниципального округа Бурмакиной Н.Н.: опубликовать настоящее постановление в Бюллетене нормативных правовых актов Тайшетского муниципального округа «Официальная среда»; разместить настоящее постановление на официальном сайте администрации Тайшетского района и в сетевом издании «Портал правовой информации администрации Тайшетского района» (https://npa-tr.ru).	
Мэр Тайшетского муниципального округа Иркутской области А.С. Кузин	
Положение об организации проектной деятельности в муниципальном образовании «Тайшетский муниципальный округ Иркутской области» размещено по ссылке: https://npa-tr.ru/upload/iblock/489/qbqj85lojfs6gmuv90muv4dxfxh3xlams.pdf	
Начальник Управления экономического развития Тайшетского муниципального округа Н.В Климанова	

ского муниципального округа «Официальная среда»; разместить настоящее постановление на официальном сайте администрации Тайшетского района и в сетевом издании «Портал правовой информации администрации Тайшетского района» (https://npa-tr.ru).
3. Контроль за исполнением настоящего постановления возложить на первого заместителя мэра Тайшетского муниципального округа Евдокименко А.С.
Мэр Тайшетского муниципального округа Иркутской области А.С. Кузин
Порядок предоставления субсидий юридическим лицам, индивидуальным предпринимателям на возмещение затрат по выполнению работ по благоустройству дворовых территорий в рамках муниципальной программы Тайшетского муниципального округа Иркутской области размещен по ссылке: https://npa-tr.ru/upload/iblock/0f5/0asyt2iyze0dx1dvstlm3n4l7id22kmz.pdf
Начальник Управления дорожного хозяйства и благоустройства администрации Тайшетского муниципального округа О.М Буряк

Российская Федерация Иркутская область Тайшетский муниципальный округ Иркутской области АДМИНИСТРАЦИЯ ТАЙШЕТСКОГО МУНИЦИПАЛЬНОГО ОКРУГА	
ПОСТАНОВЛЕНИЕ	
от «12» февраля 2026 года	№ 137
О создании Комиссии по вопросам проведения публичных мероприятий в Тайшетском муниципальном округе Иркутской области	
В целях реализации Федерального закона «О собраниях, митингах, демонстрациях, шествиях и пикетированиях», руководствуясь Федеральным законом от 6 октября 2003 года №131-ФЗ «Об общих принципах организации местного самоуправления в Российской Федерации», Федеральным законом от 19 июня 2004 года №54-ФЗ «О собраниях, митингах, демонстрациях, шествиях и пикетированиях», статьями 15, 21, 36 Устава Тайшетского муниципального округа Иркутской области, Администрация Тайшетского муниципального округа	
ПОСТАНОВЛЯЕТ:	
1. Создать Комиссию по вопросам проведения публичных мероприятий в Тайшетском муниципальном округе в следующем составе: Председатель Комиссии: Леоненко Р.О. – заместитель мэра по вопросам жилищно-коммунального хозяйства, гражданской обороны и чрезвычайным ситуациям; Заместитель Комиссии: Прикладова Е.Н., Управляющий делами Администрации Тайшетского муниципального округа; Секретарь Комиссии: Елизарова Т.А. – консультант организационного отдела Управления делами Администрации Тайшетского муниципального округа; Члены комиссии: Никулин В.В – заместитель мэра Тайшетского муниципального округа по социальным вопросам; Бурмакина Н.Н. - заместитель Управляющего делами – начальник организационного отдела Управления делами Администрации Тайшетского муниципального округа; Казакова Л.А. – начальник отдела муниципального нормотворчества и исполнительной документации Правового управления Администрации Тайшетского муниципального округа; Кравченко О.В. – начальник управления по ГО и ЧС; Дмитриченко Е.А.- начальник Управления по культуре, делам молодежи, туризму и спорту Администрации Тайшетского муниципального округа; Кибанов Н.С. - начальник отдела МВД России по Тайшетскому району (по согласованию); Ковпинец А.В.- председатель Комитета по управлению городом Бирюсинском (при необходимости, по согласованию); Бунис Л.М. – председатель Комитета по управлению п.Юрты (при необходимости, по согласованию); Савкина В.С.- глава Березовского территориального отдела Администрации Тайшетского муниципального округа (при необходимости, по согласованию); Миронова В.А.- глава Квитокского территориального отдела Администрации Тайшетского муниципального округа (при необходимости, по согласованию); Скорыхов С.А. – глава Новобирюсинского территориального отдела Администрации Тайшетского муниципального округа (при необходимости, по согласованию); Полевой Н.Н. – глава Шелеховского территориального отдела Администрации Тайшетского муниципального округа (при необходимости, по согласованию); Брюханов А.А. - глава Шиткинского территориального отдела Администрации Тайшетского муниципального округа (при необходимости, по согласованию);	
2. Заместителю Управляющего делами - начальнику организационного отдела Управления делами Администрации Тайшетского муниципального округа Бурмакиной Н.Н.: опубликовать настоящее постановление в Бюллетене нормативных правовых актов Тайшетского муниципального округа «Официальная среда»; разместить настоящее постановление на официальном сайте администрации Тайшетского района и в сетевом издании «Портал правовой информации администрации Тайшетского района» (https://npa-tr.ru).	
3. Контроль за исполнением настоящего постановления возложить на Управляющего делами Администрации Тайшетского муниципального округа Прикладову Е.Н.	
Мэр Тайшетского муниципального округа Иркутской области А.С. Кузин	

Российская Федерация
Иркутская область
Тайшетский муниципальный округ Иркутской области
АДМИНИСТРАЦИЯ ТАЙШЕТСКОГО МУНИЦИПАЛЬНОГО ОКРУГА

ПОСТАНОВЛЕНИЕ

от «12» февраля 2026 года № 140

Об утверждении Порядка проведения общественного обсуждения проектов документов стратегического планирования муниципального образования «Тайшетский муниципальный округ Иркутской области»

В целях регулирования отношений, связанных с формой, порядком и сроками общественно-го обсуждения проектов документов стратегического планирования Тайшетского муниципального округа, руководствуясь статьей 13 Федерального закона от 28 июня 2014 года № 172-ФЗ «О стратегическом планировании в Российской Федерации», статьей 16 Федерального закона от 6 октября 2003 года № 131-ФЗ «Об общих принципах организации местного самоуправления в Российской Федерации», статьями 15, 21, 36 Устава Тайшетского муниципального округа Иркутской области, Администрация Тайшетского муниципального округа

ПОСТАНОВЛЯЕТ:

1. Утвердить Порядок проведения общественного обсуждения проектов документов стратегического планирования муниципального образования «Тайшетский муниципальный округ Иркутской области» (прилагается).
2. Признать утратившими силу:
 - постановление администрации Тайшетского района от 5 марта 2018 года № 124 «Об утверждении порядка проведения общественного обсуждения проектов документов стратегического планирования муниципального образования «Тайшетский район»;
 - постановление администрации Тайшетского района от 22 октября 2019 года № 627 «О внесении изменений в Порядок проведения общественного обсуждения проектов документов стратегического планирования муниципального образования «Тайшетский район»;
 - постановление администрации Тайшетского района от 20 ноября 2019 года № 705 «О внесении изменений в Порядок проведения общественного обсуждения проектов документов стратегического планирования муниципального образования «Тайшетский район»;
 - постановление администрации Шелаевского муниципального образования от 18 апреля 2024 года № 36 «Об утверждении Порядка проведения общественных обсуждений проектов муниципальных программ Шелаевского муниципального образования»;
 - постановление администрации Бирюсинского муниципального образования от 29 декабря

[illegible]

ции стратегии социально - экономического развития муниципального образования «Тайшетский район»;

 постановление администрации Березовского муниципального образования от 9 марта 2022 года № 20 «Об утверждении Порядка разработки и корректировки стратегии социально-экономического развития Березовского муниципального образования и плана мероприятий по реализации стратегии социально - экономического развития Березовского муниципального образования»;

 постановление администрации Бирюсинского муниципального образования от 28 февраля 2023 года № 70 «Об утверждении Порядка разработки социально-экономического развития Бирюсинского муниципального образования «Бирюсинское городское поселение» на период до 2036 года»;

 постановление администрации Джогинского муниципального образования от 15 сентября 2022 года № 52а «О порядке разработки и корректировки стратегии социально-экономического развития Джогинского муниципального образования и плана мероприятий по реализации стратегии социально-экономического образования Джогинского муниципального образования»;

 постановление администрации Квитокского муниципального образования от 17 июля 2025 года № 143/1 «Об утверждении Порядка разработки и корректировки стратегии социально-экономического развития Квитокского муниципального образования и плана мероприятий по реализации стратегии социально - экономического развития Квитокского муниципального образования»;

 постановление администрации Мирнинского муниципального образования от 28 июня 2023 года № 47 «Об утверждении Порядка разработки, корректировки, мониторинга и контроля реализации стратегии социально-экономического развития Мирнинского муниципального образования»;

 постановление администрации Николаевского муниципального образования от 11 октября 2023 года № 49 «Об утверждении Порядка разработки и корректировки стратегии социально-экономического развития Николаевского муниципального образования»;

 постановление администрации Новосибирьсинского муниципального образования от 30 октября 2019 года № 136 «Об утверждении Порядка разработки и корректировки, осуществления мониторинга и контроля реализации стратегии социально-экономического развития Новосибирьсинского муниципального образования и плана мероприятий по ее реализации»;

 постановление администрации Половино – Черемховского муниципального образования от 16 октября 2018 года № 61 «Об утверждении Порядка разработки и корректировки стратегии социально-экономического развития Половино-Черемховского муниципального образования и плана мероприятий по реализации стратегии социально – экономического развития Половино-Черемховского муниципального образования»;

 постановление администрации Разгонского муниципального образования от 15 марта 2019 года №13 «Об утверждении Порядка разработки и корректировки, осуществления мониторинга и контроля реализации стратегии социально-экономического развития Разгонского муниципального образования»;

 постановление администрации Тайшетского городского поселения от 17 апреля 2023 года № 346 «Об утверждении Порядка разработки и корректировки, мониторинга и контроля реализации стратегии социально-экономического развития Тайшетского муниципального образования «Тайшетское городское поселение»;

 постановление администрации Тальского муниципального образования от 11 апреля 2016 года № 18 «Об утверждении Порядка разработки и корректировки стратегии социально-экономического развития Тальского муниципального образования, плана мероприятий по реализации стратегии социально – экономического развития Тальского муниципального образования»;

 постановление администрации Черчетского муниципального образования от 7 июня 2023 года № 22 «О порядке разработки и корректировки стратегии социально-экономического развития Черчетского муниципального образования и плана мероприятий по реализации стратегии социально-экономического развития Черчетского муниципального образования»;

 постановление администрации Юртинского муниципального образования «Юртинское городское поселение» от 9 декабря 2020 года № 173 «Об утверждении Порядка разработки и корректировки стратегии социально-экономического развития Юртинского муниципального образования «Юртинское городское поселение» и плана мероприятий по реализации стратегии социально-экономического развития Юринского муниципального образования «Юртинское городское поселение».

2. Заместителю Управляющего делами – начальнику организационного отдела Управления делами администрации Тайшетского муниципального округа Бурмакиной Н.Н.:

 опубликовать настоящее постановление в Бюллетене нормативных правовых актов Тайшетского муниципального округа «Официальная среда»;

 разместить настоящее постановление на официальном сайте администрации Тайшетского района и в сетевом издании «Портал правовой информации администрации Тайшетского района» (<https://npa-tr.ru>).

Мэр Тайшетского муниципального округа
Иркутской области
А.С. Кузин

Российская Федерация Иркутская область Тайшетский муниципальный округ Иркутской области АДМИНИСТРАЦИЯ ТАЙШЕТСКОГО МУНИЦИПАЛЬНОГО ОКРУГА	
ПОСТАНОВЛЕНИЕ	

от «12» февраля 2026 года	№ 143
Об утверждении Порядка организации ярмарок на территории Тайшетского муниципального округа, организатором которых является Администрация Тайшетского муниципального округа	
В соответствии со статьей 11 Федерального закона от 28 декабря 2009 года № 381-ФЗ «Об основах государственного регулирования торговой деятельности в Российской Федерации», Положением о порядке организации ярмарок на территории Иркутской области и продажи товаров (выполнения работ, оказания услуг) на них и требованиях к организации продажи товаров (выполнения работ, оказания услуг) на ярмарках, организованных на территории Иркутской области, утвержденным постановлением Правительства Иркутской области от 17 ноября 2010 года № 284-пп, в соответствии со статьей 16 Федерального закона от 6 октября 2003 года № 131-ФЗ «Об общих принципах организации местного самоуправления в Российской Федерации», Федеральным законом от 20 марта 2025 года № 33-ФЗ «Об общих принципах организации местного самоуправления в единой системе публичной власти», руководствуясь статьями 15, 21, 36 Устава Тайшетского муниципального округа Иркутской области, Администрация Тайшетского муниципального округа	

ПОСТАНОВЛЯЕТ:

1. Утвердить Порядок организации ярмарок на территории Тайшетского муниципального

округа, организатором которых является Администрация Тайшетского муниципального округа, согласно приложению.

2. Заместителю Управляющего делами – начальнику организационного отдела Управления делами администрации Тайшетского муниципального округа Бурмакиной Н.Н.:

 опубликовать настоящее постановление в Бюллетене нормативных правовых актов Тайшетского муниципального округа «Официальная среда»;

 разместить настоящее постановление на официальном сайте администрации Тайшетского района и в сетевом издании «Портал правовой информации администрации Тайшетского района» (<https://npa-tr.ru>).

Мэр Тайшетского муниципального округа
Иркутской области
А.С. Кузин

Порядок организации ярмарок на территории Тайшетского муниципального округа, организатором которых является Администрация Тайшетского муниципального округа размещен по ссылке:

<https://npa-tr.ru/upload/iblock/b50/po9wcafpv3p5squcdr1j9mue6w50f6dim.pdf>

Начальник Управления экономического развития
Администрации Тайшетского муниципального округа
Н.В Климанова

Российская Федерация Иркутская область Тайшетский муниципальный округ Иркутской области АДМИНИСТРАЦИЯ ТАЙШЕТСКОГО МУНИЦИПАЛЬНОГО ОКРУГА	
ПОСТАНОВЛЕНИЕ	

от «12» февраля 2026 года	№ 144
О внесении изменений в постановление Администрации Тайшетского муниципального округа от 16 января 2026 года № 5 «О мероприятиях, связанных с проведением первоначальной постановки граждан 2009 года рождения на воинский учет в 2026 году»	

В целях обеспечения на территории муниципального образования «Тайшетский муниципальный округ Иркутской области» первоначальной постановки граждан на воинский учет, руководствуясь частью 6 статьи 1, статьей 8 Федерального закона от 28 марта 1998 года № 53-ФЗ «О воинской обязанности и военной службе», статьей 32 Федерального закона от 20 марта 2025 года № 33-ФЗ «Об общих принципах организации местного самоуправления в единой системе публичной власти», статьями 15, 21, 36 Устава Тайшетского муниципального округа Иркутской области, Администрация Тайшетского муниципального округа

ПОСТАНОВЛЯЕТ:

1. Внести в постановление Администрации Тайшетского муниципального округа от 16 января 2026 года № 5 «О мероприятиях, связанных с проведением первоначальной постановки граждан 2009 года рождения на воинский учет в 2026 году», следующие изменения:
- пункт 4 отменить.
2. Настоящее постановление вступает в силу с момента его подписания и распространяется на правоотношения, возникшие с 16 января 2026 года.
3. Заместителю Управляющего делами – начальнику организационного отдела Управления делами администрации Тайшетского муниципального округа Бурмакиной Н.Н.:
- опубликовать настоящее постановление в Бюллетене нормативных правовых актов Тайшетского муниципального округа «Официальная среда»;
- разместить настоящее постановление на официальном сайте администрации Тайшетского района и в сетевом издании «Портал правовой информации администрации Тайшетского района» (<https://npa-tr.ru>).

Мэр Тайшетского муниципального округа
Иркутской области
А.С. Кузин

Российская Федерация Иркутская область Тайшетский муниципальный округ Иркутской области АДМИНИСТРАЦИЯ ТАЙШЕТСКОГО МУНИЦИПАЛЬНОГО ОКРУГА	
ПОСТАНОВЛЕНИЕ	

от «12» февраля 2026 года	№ 147
Об утверждении стоимости гарантированного перечня услуг по погребению, оказываемых специализированной службой по вопросам похоронного дела МБУ «Городское хозяйство» в 2026 году	

Руководствуясь статьей 16 Федерального закона от 6 октября 2003 года № 131-ФЗ «Об общих принципах организации местного самоуправления в Российской Федерации», статьей 32 Федерального закона от 20 марта 2025 года № 33 «Об общих принципах организации местного самоуправления в единой системе публичной власти», статьями 9, 12 Федерального закона от 12 января 1996 года № 8-ФЗ «О погребении и похоронном деле», постановлением Правительства Российской Федерации от 23 января 2026 года № 30 «Об утверждении коэффициента индексации выплат, пособий и компенсаций в 2026 году», статьями 15, 21, 36 Устава Тайшетского муниципального округа Иркутской области, Администрация Тайшетского муниципального округа

ПОСТАНОВЛЯЕТ:

1. Установить на территории Тайшетского муниципального округа стоимость услуг, оказываемых специализированной службой по вопросам похоронного дела МБУ «Городское хозяйство», на 2026 год:
- 1.1. Стоимость гарантированного перечня услуг, оказываемых специализированной службой по вопросам похоронного дела на территории Тайшетского муниципального округа МБУ «Городское хозяйство», супругу, близким родственникам, иным родственникам, законному представителю или иному лицу, взявшему обязанность осуществить погребение умершего, согласно приложению 1.
- 1.2. Стоимость гарантированного перечня услуг, оказываемых специализированной службой по вопросам похоронного дела на территории Тайшетского муниципального округа МБУ «Городское хозяйство» при отсутствии супруга, близких родственников, иных родственников либо законного представителя умершего или при невозможности осуществить ими погребение, а также при отсутствии иных лиц, взявших на себя обязанность осуществить погребение; по

погребению умерших, личность которых не установлена органами внутренних дел, согласно приложению 2.

2. Настоящее постановление вступает в силу с даты подписания и распространяющихся на правоотношения, возникшие с 1 февраля 2026 года.

3. Заместителю управляющего делами – начальнику организационного отдела Управления делами администрации Тайшетского муниципального округа Бурмакиной Н.Н.:
опубликовать настоящее постановление в Бюллетене нормативных правовых актов Тайшетского муниципального округа «Официальная среда»;
разместить настоящее постановление на официальном сайте администрации Тайшетского района и сетевом издании «Портал правовой информации администрации Тайшетского района» (<https://npa-tr.ru>)

Мэр Тайшетского муниципального округа
Иркутской области
А.С. Кузин

Стоимость гарантированного перечня услуг, оказываемых специализированной службой по вопросам похоронного дела на территории Тайшетского муниципального округа МБУ «Городское хозяйство» размещена по ссылке:
<https://npa-tr.ru/upload/iblock/f26/vjqytsfo5hcvlsrbhiica87jgiklqxc.pdf>

Начальник Управления жилищно-коммунального хозяйства
Администрации Тайшетского муниципального округа
Е.В Пуляров

Российская Федерация

Иркутская область

Тайшетский муниципальный округ Иркутской области

АДМИНИСТРАЦИЯ ТАЙШЕТСКОГО МУНИЦИПАЛЬНОГО ОКРУГА

ПОСТАНОВЛЕНИЕ

от «12» февраля 2026 года

№ 148

О подготовке и реализации бюджетных инвестиций на приобретение жилых помещений

Руководствуясь статьей 79 Бюджетного кодекса Российской Федерации, Федеральным законом от 20 марта 2025 года № 33-ФЗ «Об общих принципах организации местного самоуправления в единой системе публичной власти», статьей 16 Федерального закона от 6 октября 2003 года № 131-ФЗ «Об общих принципах организации местного самоуправления в Российской Федерации», законом Иркутской области от 23 апреля 2025 года № 26-ОЗ «О преобразовании всех поселений, входящих в состав муниципального образования «Тайшетский муниципальный район Иркутской области», путем их присоединения», решением Думы Тайшетского муниципального округа Иркутской области от 22 сентября 2025 года № 10 «Об утверждении Положения о порядке правопреемства органов местного самоуправления Тайшетского муниципального округа Иркутской области», постановлением администрации Тайшетского района от 8 июля 2015 года № 1096 «О порядке принятия решений о подготовке и реализации бюджетных инвестиций в объекты муниципальной собственности муниципального образования «Тайшетский район» (в редакции постановлений администрации Тайшетского района от 1 октября 2015 года № 1205, от 30 ноября 2018 года № 737, от 9 апреля 2020 года № 264), Администрация Тайшетского муниципального округа

ПОСТАНОВЛЯЕТ:

1. Определить:
Объект бюджетных инвестиций на 2026 год: приобретение жилых помещений.
Цель бюджетных инвестиций на 2026 год: обеспечение устойчивого сокращения непригодного для проживания жилищного фонда расположенного на территории города Бирюсинска Тайшетского муниципального округа в 2026 году, признанного таковым после 1 января 2017 года.
Объёмы бюджетных инвестиций в размере 12 818,5 тыс. рублей (двенадцать миллионов восемьсот восемнадцать тысяч пятьсот рублей), в том числе: за счёт средств бюджета Тайшетского муниципального округа Иркутской области 12 818,5 тыс. рублей (двенадцать миллионов восемьсот восемнадцать тысяч пятьсот рублей).
Объём бюджетных инвестиций по годам составит:

Годы реализации проектов	Объем бюджетных инвестиций (тыс. руб)	Источники финансирования (тыс. руб.)		
		Федеральный бюджет	Областной бюджет	Бюджет округа
2026 год	12 818,5	0,00	0,00	12 818,5
Итого:	12 818,5	0,00	0,00	12 818,5

2. Управлению жилищно-коммунального хозяйства Администрации Тайшетского муниципального округа (Е.В. Пуляров) заключить муниципальные контракты на приобретение жилых помещений в установленном законодательством порядке.
3. Опубликовать настоящее постановление в Бюллетене нормативных правовых актов Тайшетского муниципального округа «Официальная среда», разместить настоящее постановление на официальном сайте администрации Тайшетского района и в сетевом издании «Портал правовой информации администрации Тайшетского района» (<https://npa-tr.ru>).

Мэр Тайшетского муниципального округа
Иркутской области
А.С. Кузин

Российская Федерация

Иркутская область

Тайшетский муниципальный округ Иркутской области

АДМИНИСТРАЦИЯ ТАЙШЕТСКОГО МУНИЦИПАЛЬНОГО ОКРУГА

ПОСТАНОВЛЕНИЕ

от «12» февраля 2026 года

№ 152

О внесении изменений в муниципальную программу Тайшетского муниципального округа Иркутской области «Доступное жилье»

В целях обеспечения жильем граждан, проживающих в жилых помещениях, признанных непригодными для проживания и ликвидации жилых домов, признанных аварийными, в соответствии со статьями 14, 15 Жилищного кодекса Российской Федерации, статьей 16 Федерального закона от 6 октября 2003 года № 131-ФЗ «Об общих принципах организации местного самоуправления в Российской Федерации», Федеральным законом от 20 марта 2025 года № 33-ФЗ «Об общих принципах организации местного самоуправления в единой системе публичной власти», постановлением Правительства Российской Федерации от 28 января 2006 года № 47 «Об утверждении Положения о признании помещения жилым помещением, жилого помещения непригодным для проживания и многоквартирного дома аварийным и подлежащим сносу или реконструкции, садового дома жилым домом и жилого дома садовым домом», Законом Иркутской области от 23 апреля 2025 № 26-оз «О преобразовании всех поселений, входящих в состав муниципального образования «Тайшетский муниципальный район Иркутской области» путем их объединения, постановлением Правительства Иркутской области от 19 сентября 2025 года № 763-пп «Об утверждении региональной адресной программы Иркутской области «Переселение граждан, проживающих на территории Иркутской области, из аварийного жилищного фонда, признанного таковым после 1 января 2017 года, в 2025-2028 годах», постановлением Правительства Иркутской области от 2 октября 2025 года № 765-пп «О внесении изменений в государственную программу Иркутской области «Доступное жилье», решением Думы Тайшетского муниципального округа Иркутской области от 22 сентября 2025 года № 10 «Об утверждении Положения о порядке правопреемства органов местного самоуправления Тайшетского муниципального округа Иркутской области», Администрация Тайшетского муниципального округа

ПОСТАНОВЛЯЕТ:

1. Внести изменения в муниципальную программу Тайшетского муниципального округа Иркутской области «Доступное жилье», утвержденную постановлением Администрации Тайшетского муниципального округа от 7 ноября 2025 года № 101 (в редакции постановления от 21 ноября 2025 года №158), изложив в новой редакции согласно приложению к настоящему постановлению (далее – Программа).
2. Опубликовать настоящее постановление в Бюллетене нормативных правовых актов Тайшетского муниципального округа «Официальная среда», разместить настоящее постановление на официальном сайте администрации Тайшетского района и в сетевом издании «Портал правовой информации администрации Тайшетского района» (<https://npa-tr.ru>).
3. Контроль за исполнением настоящего постановления возложить на первого заместителя мэра Тайшетского муниципального округа Евдокименко А.С.

Мэр Тайшетского муниципального округа
Иркутской области
А.С. Кузин

Муниципальная программа Тайшетского муниципального округа Иркутской области «Доступное жилье» размещена по ссылке:
<https://npa-tr.ru/upload/iblock/929/i9abgrgwge0aru7e4k8m8kxtznm54kxp.pdf>

Мэр Тайшетского муниципального округа
Иркутской области
А.С. Кузин

Российская Федерация

Иркутская область

Тайшетский муниципальный округ Иркутской области

АДМИНИСТРАЦИЯ ТАЙШЕТСКОГО МУНИЦИПАЛЬНОГО ОКРУГА

ПОСТАНОВЛЕНИЕ

«13» февраля 2026 года

№ 163

О проведении XLIV открытой Всероссийской массовой лыжной гонки «Лыжня России» в Тайшетском муниципальном округе Иркутской области

Руководствуясь пунктом 19 частью 1 статьей 16 Федерального закона от 6 октября 2003 года № 131-ФЗ «Об общих принципах организации местного самоуправления в Российской Федерации», решением Думы Тайшетского муниципального округа Иркутской области от 9 декабря 2025 года № 77 «О бюджете Тайшетского муниципального округа Иркутской области на 2026 год и плановый период 2027 и 2028 годов» (в редакции решений Думы Тайшетского муниципального округа Иркутской области от 30 декабря 2025 года № 171), приказом Управления по культуре, делам молодёжи, туризму и спорту администрации Тайшетского муниципального округа от 30 декабря 2025 года № 50 «Об утверждении календарного плана Управления по культуре, делам молодёжи, туризму и спорту администрации Тайшетского муниципального округа» на 2026 год», в целях формирования у населения здорового образа жизни, выявления сильнейших спортсменов по лыжным гонкам, статьями 15, 21, 36 Устава Тайшетского муниципального округа, Администрация Тайшетского муниципального округа

ПОСТАНОВЛЯЕТ:

1. Провести 14 февраля 2026 года XLIV открытую Всероссийскую массовую лыжную гонку «Лыжня России» на территории Тайшетского муниципального округа (далее – Соревнование).
- 1.1. Управлению по культуре, делам молодёжи, туризму и спорту администрации Тайшетского муниципального округа (Дмитриченко Е.А.) организовать проведение мероприятия на территории г. Тайшета;
- 1.2. Комитету по управлению городом Бирюсинском (Ковпинец А.В.) совместно с управлением по культуре, делам молодёжи, туризму и спорту администрации Тайшетского муниципального округа (Дмитриченко Е.А.) организовать проведение мероприятия на территории г.Бирюсинска;

- 1.3. Новобирюсинскому территориальному отделу (Скороходов С.А.) совместно с управлением по культуре, делам молодёжи, туризму и спорту администрации Тайшетского муниципального округа (Дмитриченко Е.А.) организовать проведение мероприятия на территории п. Новобирюсинский.
2. Управлению по культуре, делам молодёжи, туризму и спорту администрации Тайшетского муниципального округа (Дмитриченко Е.А.) утвердить Положение о проведении XLIV открытой Всероссийской массовой лыжной гонки «Лыжня России» в Тайшетском муниципальном округе.
3. Рекомендовать ОМВД России по Тайшетскому району принять меры по обеспечению охраны правопорядка при проведении Соревнования.
4. Отделу по связям с общественностью Управления делами администрации Тайшетского муниципального округа Титенок И.В. разместить информацию в СМИ о проведении Соревнования.
5. Заместителю Управляющего делами - начальнику организационного отдела Управления делами администрации Тайшетского муниципального округа Бурмакиной Н.Н.:

опубликовать настоящее постановление в Бюллетене нормативных правовых актов Тайшетского муниципального округа «Официальная среда»;

разместить настоящее постановление на официальном сайте администрации Тайшетского района и в сетевом издании «Портал правовой информации администрации Тайшетского района» (<https://npa-tr.ru>).
6. Контроль за исполнением настоящего постановления оставляю за заместителем мэра Тайшетского муниципального округа по социальным вопросам Никулиным В.В.

Мэр Тайшетского муниципального округа
Иркутской области
А.С Кузин

Российская Федерация
Иркутская область
Тайшетский муниципальный округ Иркутской области
АДМИНИСТРАЦИЯ ТАЙШЕТСКОГО
МУНИЦИПАЛЬНОГО ОКРУГА

ПОСТАНОВЛЕНИЕ

от 17 февраля 2026 года № 164

Об общественной комиссии по реализации муниципальной программы Тайшетского муниципального округа Иркутской области «Формирование современной городской среды»

В соответствии с Правилами предоставления и распределения субсидий из федерального бюджета бюджетам субъектов Российской Федерации на поддержку государственных программ субъектов Российской Федерации и муниципальных программ формирования современной городской среды, утвержденными постановлением Правительства Российской Федерации от 10 февраля 2017 года № 169, руководствуясь постановлением Правительства Российской Федерации от 7 марта 2018 года № 237 «О предоставлении и распределении средств государственной поддержки из федерального бюджета бюджетам субъектов Российской Федерации для поощрения муниципальных образований – победителей Всероссийского конкурса лучших проектов создания комфортной городской среды», в целях осуществления контроля и координации реализации приоритетного проекта «Формирование комфортной городской среды» на территории Тайшетского муниципального округа Иркутской области, Федеральным законом от 6 октября 2003 года № 131-ФЗ «Об общих принципах организации местного самоуправления в Российской Федерации», Федеральным законом от 20 марта 2025 года № 33-ФЗ «Об общих принципах организации местного самоуправления в единой системе публичной власти», статьями 15, 21, 36 Устава Тайшетского муниципального округа Иркутской области, Администрация Тайшетского муниципального округа

ПОСТАНОВЛЯЕТ:

1. Создать общественную комиссию по реализации муниципальной программы Тайшетского муниципального округа Иркутской области «Формирование современной городской среды».
2. Утвердить Положение об общественной комиссии по реализации муниципальной программы Тайшетского муниципального округа Иркутской области «Формирование современной городской среды» согласно приложению к настоящему постановлению.
3. Утвердить состав общественной комиссии по реализации муниципальной программы Тайшетского муниципального округа Иркутской области «Формирование современной городской среды» согласно приложению к настоящему постановлению.
4. Заместителю Управляющего делами – начальнику организационного отдела Управления делами администрации Тайшетского муниципального округа Бурмакиной Н.Н.:

опубликовать настоящее постановление в Бюллетене нормативных правовых актов Тайшетского муниципального округа «Официальная среда»;

разместить настоящее постановление на официальном сайте администрации Тайшетского района и в сетевом издании «Портал правовой информации администрации Тайшетского района» (<https://npa-tr.ru>).

Мэр Тайшетского муниципального округа
Иркутской области
А.С. Кузин

Положение об общественной комиссии по реализации муниципальной программы Тайшетского муниципального округа Иркутской области
«Формирование современной городской среды» размещено по ссылке:
<https://npa-tr.ru/upload/iblock/824/nga09d4f90sj471zop923o057botr96n.pdf>

Начальник Управления дорожного хозяйства и благоустройства администрации
Тайшетского муниципального округа
О.М Буряк

Российская Федерация
Иркутская область
Тайшетский муниципальный округ Иркутской области
АДМИНИСТРАЦИЯ ТАЙШЕТСКОГО
МУНИЦИПАЛЬНОГО ОКРУГА

ПОСТАНОВЛЕНИЕ

от 6 марта 2026 года № 267

О проведении общественных обсуждений по проекту постановления «Об изменении вида разрешенного использования земельного участка, расположенного по адресу: Российская Федерация, Иркутская область, муниципальный район Тайшетский, городское поселение Тайшетское, город Тайшет, улица Кирова, земельный участок 141 А»

Рассмотрев материалы, представленные Управлением капитального строительства и архитектуры администрации Тайшетского муниципального округа о проведении общественных обсуждений по проекту постановления администрации Тайшетского муниципального округа «Об изменении вида разрешенного использования земельного участка, расположенного по адресу: Российская Федерация, Иркутская область, муниципальный район Тайшетский, городское поселение Тайшетское, город Тайшет, улица Кирова, земельный участок 141 А», в целях оповещения о начале общественных обсуждений и обеспечения участия в общественных обсуждениях жителей города Тайшета, руководствуясь статьями 5.1, 39 Градостроительного кодекса Российской Федерации, Федеральным законом от 6 октября 2003 года № 131-ФЗ «Об общих принципах организации местного самоуправления в Российской Федерации», Федеральным законом от 20 марта 2025 года № 33-ФЗ «Об общих принципах организации местного самоуправления в единой системе публичной власти», Законом Иркутской области от 23 апреля 2025 года № 26-ОЗ «О преобразовании всех поселений, входящих в состав муниципального образования «Тайшетский муниципальный район Иркутской области», путем их объединения», Правилами землепользования и застройки территории Тайшетского муниципального образования «Тайшетское городское поселение», утвержденными решением Думы Тайшетского городского поселения от 29 ноября 2012 года № 57 (в редакции решения Думы Тайшетского городского поселения от 31 марта 2025 года № 147), Порядком организации и проведения общественных обсуждений по вопросам градостроительной деятельности на территории Тайшетского муниципального округа Иркутской области, утвержденным решением Думы Тайшетского муниципального округа Иркутской области от 27 ноября 2025 года № 62, статьями 15, 21, 36 Устава Тайшетского муниципального округа, Администрация Тайшетского муниципального округа

ПОСТАНОВЛЯЕТ:

1. Назначить общественные обсуждения по проекту постановления администрации Тайшетского муниципального округа «Об изменении вида разрешенного использования земельного участка, расположенного по адресу: Российская Федерация, Иркутская область, муниципальный район Тайшетский, городское поселение Тайшетское, город Тайшет, улица Кирова, земельный участок 141 А» (далее – проект постановления).
2. Общественные обсуждения проводятся со дня размещения проекта постановления на официальном сайте администрации Тайшетского района – с 12 марта 2026 года по 1 апреля 2026 года.

Управлению капитального строительства и архитектуры администрации Тайшетского муниципального округа:

1) разместить 12 марта 2026 года проект постановления на официальном сайте администрации Тайшетского района:
taishet.irkmo.ru/Градостроительная деятельность/Оповещения и заключения о публичных слушаниях, общественных обсуждениях.

2) открыть экспозицию проекта постановления по адресу:
Российская Федерация, Иркутская область, г. Тайшет, ул. Свободы, д. 4, помещ. 4Н.
Время посещения экспозиции: понедельник - пятница с 09-00 час. до 16-00 час.;

3) обеспечить консультирование посетителей экспозиции.

4) оформить протокол и заключение о результатах общественных обсуждений не позднее 3 рабочих дней после их проведения.
3. В период размещения проекта постановления и проведения экспозиции проекта постановления, участники общественных обсуждений, в целях идентификации представляют сведения о себе: фамилию, имя, отчество (при наличии), дату рождения, адрес места жительства (регистрации) - для физических лиц; наименование, основной государственный регистрационный номер, место нахождения и адрес - для юридических лиц, с приложением документов, подтверждающих такие сведения. Прошедшие идентификацию участники обсуждений имеют право вносить предложения и замечания, касающиеся проекта решения:

в письменной форме в адрес Управления капитального строительства и архитектуры администрации Тайшетского муниципального округа (Иркутская область, г. Тайшет, ул. Свободы, д. 4, помещ. 4Н, каб. 29А, телефон: 8 (39563) 2-05-51);

посредством записи в журнале учета посетителей экспозиции проекта постановления.
4. Администрации Тайшетского муниципального округа опубликовать настоящее постановление 6 марта 2026 года в Бюллетене нормативных правовых актов Тайшетского муниципального округа «Официальная среда», разместить настоящее постановление на официальном сайте администрации Тайшетского района и на сетевом издании «Портал правовой информации администрации Тайшетского района» (<https://npa-tr.ru>).
5. Администрации Тайшетского муниципального округа опубликовать заключение о результатах общественных обсуждений в Бюллетене нормативных правовых актов Тайшетского муниципального округа «Официальная среда» и на официальном сайте администрации Тайшетского района.

Мэр Тайшетского муниципального округа
Иркутской области
А.С. Кузин

ния и застройки территории Тайшетского муниципального образования «Тайшетское городское поселение», утвержденными решением Думы Тайшетского городского поселения от 29 ноября 2012 года № 57 (в редакции решения Думы Тайшетского городского поселения от 31 марта 2025 года № 147), Порядком организации и проведения общественных обсуждений по вопросам градостроительной деятельности на территории Тайшетского муниципального округа Иркутской области, утвержденным решением Думы Тайшетского муниципального округа Иркутской области от 27 ноября 2025 года № 62, статьями 15, 21, 36 Устава Тайшетского муниципального округа, Администрация Тайшетского муниципального округа

ПОСТАНОВЛЯЕТ:

1. Назначить общественные обсуждения по проекту постановления Администрации Тайшетского муниципального округа «Об изменении вида разрешенного использования земельного участка, расположенного по адресу: Российская Федерация, Иркутская область, муниципальный район Тайшетский, городское поселение Тайшетское, город Тайшет, улица Чапаева, земельный участок 25Б/1» (далее – проект постановления).
2. Общественные обсуждения проводятся со дня размещения проекта постановления на официальном сайте Администрации Тайшетского муниципального округа – с 2 апреля 2026 года по 21 апреля 2026 года.

Управлению капитального строительства и архитектуры Администрации Тайшетского муниципального округа:

1) разместить 2 апреля 2026 года проект постановления на официальном сайте Администрации Тайшетского муниципального округа:

taishet.irkmo.ru/Градостроительная деятельность/Оповещения и заключения о публичных слушаниях, общественных обсуждениях.

2) открыть экспозицию проекта постановления по адресу:

Российская Федерация, Иркутская область, г. Тайшет, ул. Свободы, д. 4, помещ. 4Н.

Время посещения экспозиции: понедельник - пятница с 09-00 час. до 16-00 час.;

3) обеспечить консультирование посетителей экспозиции.

4) оформить протокол и заключение о результатах общественных обсуждений не позднее 3 рабочих дней после их проведения.

3. В период размещения проекта постановления и проведения экспозиции проекта постановления, участники общественных обсуждений, в целях идентификации представляют сведения о себе: фамилию, имя, отчество (при наличии), дату рождения, адрес места жительства (регистрации) - для физических лиц; наименование, основной государственный регистрационный номер, место нахождения и адрес - для юридических лиц, с приложением документов, подтверждающих такие сведения. Прошедшие идентификацию участники обсуждений имеют право вносить предложения и замечания, касающиеся проекта решения:

в письменной форме в адрес Управления капитального строительства и архитектуры Администрации Тайшетского муниципального округа (Иркутская область, г. Тайшет, ул. Свободы, д. 4, помещ. 4Н, каб. 29А, телефон: 8 (39563) 2-05-51);

посредством записи в журнале учета посетителей экспозиции проекта постановления.

4. Администрации Тайшетского муниципального округа опубликовать настоящее постановление 27 марта 2026 года в Бюллетене нормативных правовых актов Тайшетского муниципального округа «Официальная среда», разместить настоящее постановление на официальном сайте Администрации Тайшетского муниципального округа и в сетевом издании «Портал правовой информации администрации Тайшетского района» (<https://npa-tr.ru>).

5. Администрации Тайшетского муниципального округа опубликовать заключение о результатах общественных обсуждений в Бюллетене нормативных правовых актов Тайшетского муниципального округа «Официальная среда» и на официальном сайте Администрации Тайшетского муниципального округа.

Мэр Тайшетского муниципального округа
Иркутской области
А.С. Кузин

Российская Федерация	
Иркутская область	
Тайшетский муниципальный округ Иркутской области	
АДМИНИСТРАЦИЯ ТАЙШЕТСКОГО	
МУНИЦИПАЛЬНОГО ОКРУГА	
ПОСТАНОВЛЕНИЕ	
от 23 марта 2026 года	№ 383

О проведении общественных обсуждений по проекту постановления «Об изменении вида разрешенного использования земельного участка, расположенного по адресу: Российская Федерация, Иркутская область, муниципальный район Тайшетский, городское поселение Тайшетское, город Тайшет, улица Ленина, земельный участок 267»

Рассмотрев материалы, представленные Управлением капитального строительства и архитектуры администрации Тайшетского муниципального округа о проведении общественных обсуждений по проекту постановления администрации Тайшетского муниципального округа «Об изменении вида разрешенного использования земельного участка, расположенного по адресу: Российская Федерация, Иркутская область, муниципальный район Тайшетский, городское поселение Тайшетское, город Тайшет, улица Ленина, земельный участок 267», в целях оповещения о начале общественных обсуждений и обеспечения участия в общественных обсуждениях жителей города Тайшета, руководствуясь статьями 5.1, 39 Градостроительного кодекса Российской Федерации, Федеральным законом от 6 октября 2003 года № 131-ФЗ «Об общих принципах организации местного самоуправления в Российской Федерации», Федеральным законом от 20 марта 2025 года № 33-ФЗ «Об общих принципах организации местного самоуправления в единой системе публичной власти», Законом Иркутской области от 23 апреля 2025 года № 26-ОЗ «О преобразовании всех поселений, входящих в состав муниципального образования «Тайшетский муниципальный район Иркутской области», путем их объединения», Правилами землепользования и застройки территории Тайшетского муниципального образования «Тайшетское городское поселение», утвержденными решением Думы Тайшетского городского поселения от 29 ноября 2012 года № 57 (в редакции решения Думы Тайшетского городского поселения от 31 марта 2025 года № 147), Порядком организации и проведения общественных обсуждений по вопросам градостроительной деятельности на территории Тайшетского муниципального округа Иркутской области, утвержденным решением Думы Тайшетского муниципального округа Иркутской области от 27 ноября 2025 года № 62, статьями 15, 21, 36 Устава Тайшетского муниципального округа, Администрация Тайшетского муниципального округа

ПОСТАНОВЛЯЕТ:

1. Назначить общественные обсуждения по проекту постановления Администрации Тайшетского муниципального округа «Об изменении вида разрешенного использования земельного

участка, расположенного по адресу: Российская Федерация, Иркутская область, муниципальный район Тайшетский, городское поселение Тайшетское, город Тайшет, улица Ленина, земельный участок 267» (далее – проект постановления).

2. Общественные обсуждения проводятся со дня размещения проекта постановления на официальном сайте Администрации Тайшетского муниципального округа – с 2 апреля 2026 года по 21 апреля 2026 года.

Управлению капитального строительства и архитектуры Администрации Тайшетского муниципального округа:

- 1) разместить 2 апреля 2026 года проект постановления на официальном сайте Администрации Тайшетского муниципального округа:

taishet.irkmo.ru/Градостроительная деятельность/Оповещения и заключения о публичных слушаниях, общественных обсуждениях.

2) открыть экспозицию проекта постановления по адресу:

Российская Федерация, Иркутская область, г. Тайшет, ул. Свободы, д. 4, помещ. 4Н.

Время посещения экспозиции: понедельник - пятница с 09-00 час. до 16-00 час.;

3) обеспечить консультирование посетителей экспозиции.

4) оформить протокол и заключение о результатах общественных обсуждений не позднее 3 рабочих дней после их проведения.

3. В период размещения проекта постановления и проведения экспозиции проекта постановления, участники общественных обсуждений, в целях идентификации представляют сведения о себе: фамилию, имя, отчество (при наличии), дату рождения, адрес места жительства (регистрации) - для физических лиц; наименование, основной государственный регистрационный номер, место нахождения и адрес - для юридических лиц, с приложением документов, подтверждающих такие сведения. Прошедшие идентификацию участники обсуждений имеют право вносить предложения и замечания, касающиеся проекта решения:

в письменной форме в адрес Управления капитального строительства и архитектуры Администрации Тайшетского муниципального округа (Иркутская область, г. Тайшет, ул. Свободы, д. 4, помещ. 4Н, каб. 29А, телефон: 8 (39563) 2-05-51);

посредством записи в журнале учета посетителей экспозиции проекта постановления.

4. Администрации Тайшетского муниципального округа опубликовать настоящее постановление 27 марта 2026 года в Бюллетене нормативных правовых актов Тайшетского муниципального округа «Официальная среда», разместить настоящее постановление на официальном сайте Администрации Тайшетского муниципального округа и в сетевом издании «Портал правовой информации администрации Тайшетского района» (<https://npa-tr.ru>).

5. Администрации Тайшетского муниципального округа опубликовать заключение о результатах общественных обсуждений в Бюллетене нормативных правовых актов Тайшетского муниципального округа «Официальная среда» и на официальном сайте Администрации Тайшетского муниципального округа.

Мэр Тайшетского муниципального округа
Иркутской области
А.С. Кузин

Российская Федерация	
Иркутская область	
Тайшетский муниципальный округ Иркутской области	
АДМИНИСТРАЦИЯ ТАЙШЕТСКОГО	
МУНИЦИПАЛЬНОГО ОКРУГА	
ПОСТАНОВЛЕНИЕ	
от 23 марта 2026 года	№ 384

О проведении общественных обсуждений по проекту постановления «Об изменении вида разрешенного использования земельного участка, расположенного по адресу: Российская Федерация, Иркутская, муниципальный район Тайшетский, городское поселение Тайшетское, город Тайшет, улица Кирова, земельный участок 13»

Рассмотрев материалы, представленные Управлением капитального строительства и архитектуры администрации Тайшетского муниципального округа о проведении общественных обсуждений по проекту постановления администрации Тайшетского муниципального округа «Об изменении вида разрешенного использования земельного участка, расположенного по адресу: Российская Федерация, Иркутская область, муниципальный район Тайшетский, городское поселение Тайшетское, город Тайшет, улица Кирова, земельный участок 13», в целях оповещения о начале общественных обсуждений и обеспечения участия в общественных обсуждениях жителей города Тайшета, руководствуясь статьями 5.1, 39 Градостроительного кодекса Российской Федерации, Федеральным законом от 6 октября 2003 года № 131-ФЗ «Об общих принципах организации местного самоуправления в Российской Федерации», Федеральным законом от 20 марта 2025 года № 33-ФЗ «Об общих принципах организации местного самоуправления в единой системе публичной власти», Законом Иркутской области от 23 апреля 2025 года № 26-ОЗ «О преобразовании всех поселений, входящих в состав муниципального образования «Тайшетский муниципальный район Иркутской области», путем их объединения», Правилами землепользования и застройки территории Тайшетского муниципального образования «Тайшетское городское поселение», утвержденными решением Думы Тайшетского городского поселения от 29 ноября 2012 года № 57 (в редакции решения Думы Тайшетского городского поселения от 31 марта 2025 года № 147), Порядком организации и проведения общественных обсуждений по вопросам градостроительной деятельности на территории Тайшетского муниципального округа Иркутской области, утвержденным решением Думы Тайшетского муниципального округа Иркутской области от 27 ноября 2025 года № 62, статьями 15, 21, 36 Устава Тайшетского муниципального округа, Администрация Тайшетского муниципального округа

ПОСТАНОВЛЯЕТ:

1. Назначить общественные обсуждения по проекту постановления Администрации Тайшетского муниципального округа «Об изменении вида разрешенного использования земельного участка, расположенного по адресу: Российская Федерация, Иркутская область, муниципальный

район Тайшетский, городское поселение Тайшетское, город Тайшет, улица Кирова, земельный участок 13» (далее – проект постановления).

2. Общественные обсуждения проводятся со дня размещения проекта постановления на официальном сайте Администрации Тайшетского муниципального округа – с 2 апреля 2026 года по 21 апреля 2026 года.

Управлению капитального строительства и архитектуры Администрации Тайшетского муниципального округа:

1) разместить 2 апреля 2026 года проект постановления на официальном сайте Администрации Тайшетского муниципального округа:

taishet.irkmo.ru/Градостроительная деятельность/Оповещения и заключения о публичных слушаниях, общественных обсуждениях.

2) открыть экспозицию проекта постановления по адресу:
Российская Федерация, Иркутская область, г. Тайшет, ул. Свободы, д. 4, помещ. 4Н.
Время посещения экспозиции: понедельник - пятница с 09-00 час. до 16-00 час.;;
3) обеспечить консультирование посетителей экспозиции.
4) оформить протокол и заключение о результатах общественных обсуждений не позднее 3 рабочих дней после их проведения.

3. В период размещения проекта постановления и проведения экспозиции проекта постановления, участники общественных обсуждений, в целях идентификации представляют сведения о себе: фамилию, имя, отчество (при наличии), дату рождения, адрес места жительства (регистрации) - для физических лиц; наименование, основной государственный регистрационный номер, место нахождения и адрес - для юридических лиц, с приложением документов, подтверждающих такие сведения. Прошедшие идентификацию участники обсуждений имеют право вносить предложения и замечания, касающиеся проекта решения:

в письменной форме в адрес Управления капитального строительства и архитектуры Администрации Тайшетского муниципального округа (Иркутская область, г. Тайшет, ул. Свободы, д. 4, помещ. 4Н, каб. 29А, телефон: 8 (39563) 2-05-51);

посредством записи в журнале учета посетителей экспозиции проекта постановления.

4. Администрации Тайшетского муниципального округа опубликовать настоящее постановление 27 марта 2026 года в Бюллетене нормативных правовых актов Тайшетского муниципального округа «Официальная среда», разместить настоящее постановление на официальном сайте Администрации Тайшетского муниципального округа и в сетевом издании «Портал правовой информации администрации Тайшетского района» (<https://npa-tr.ru>).

5. Администрации Тайшетского муниципального округа опубликовать заключение о результатах общественных обсуждений в Бюллетене нормативных правовых актов Тайшетского муниципального округа «Официальная среда» и на официальном сайте Администрации Тайшетского муниципального округа.

Мэр Тайшетского муниципального округа
Иркутской области
А.С. Кузин

ЗАКЛЮЧЕНИЕ
О РЕЗУЛЬТАТАХ ОБЩЕСТВЕННЫХ ОБСУЖДЕНИЙ
по проекту постановления Администрации Тайшетского муниципального округа «Об изменении вида разрешенного использования земельного участка, расположенного по адресу: Российская Федерация, Иркутская область, муниципальный район Тайшетский, городское поселение Тайшетское, город Тайшет, улица Кирова, земельный участок 141 А»
№ 1 от 02.04.2026 г.

Общие сведения о проекте, представленном на общественные обсуждения:
Проектом постановления Администрации Тайшетского муниципального округа «Об изменении вида разрешенного использования земельного участка, расположенного по адресу: Российская Федерация, Иркутская область, муниципальный район Тайшетский, городское поселение Тайшетское, город Тайшет, улица Кирова, земельный участок 141 А» предусмотрено изменение вида разрешенного использования земельного участка с кадастровым номером 38:29:020514:246, площадью 1452 квадратных метров, расположенного в территориальной зоне – многофункциональная общественно-деловая застройка (О1), по адресу: Российская Федерация, Иркутская область, муниципальный район Тайшетский, городское поселение Тайшетское, город Тайшет, улица Кирова, земельный участок 141А, с разрешенного вида использования «под существующей нежилой застройкой» на условно разрешенный вид использования «жилая застройка».

Организатор: Управление капитального строительства и архитектуры администрации Тайшетского муниципального округа.

Количество участников общественных обсуждений: 5 человек.
Правовой акт о назначении общественных обсуждений:

постановление администрации Тайшетского муниципального округа от 6 марта 2026 года № 267 «О проведении общественных обсуждений по проекту постановления «Об изменении вида разрешенного использования земельного участка, расположенного по адресу: Российская Федерация, Иркутская область, муниципальный район Тайшетский, городское поселение Тайшетское, город Тайшет, ул. Кирова, земельный участок 141 А», опубликовано в Бюллетене нормативных правовых актов Тайшетского

муниципального округа «Официальная среда» № 08 от 6 марта 2026 года, размещено на официальном сайте администрации Тайшетского района, на сетевом издании «Портал правовой информации администрации Тайшетского района (<https://npa-tr.ru>).

Срок проведения общественных обсуждений:
проводятся со дня размещения проекта постановления на официальном сайте администрации Тайшетского района – с 12 марта 2026 года по 1 апреля 2026 года.

Проект постановления Администрации Тайшетского муниципального округа «Об изменении вида разрешенного использования земельного участка, расположенного по адресу: Российская Федерация, Иркутская область, муниципальный район Тайшетский, городское поселение Тайшетское, город Тайшет, улица Кирова, земельный участок 141 А» размещен на официальном сайте Администрации Тайшетского района: [taishet.irkmo.ru/Градостроительная деятельность/Оповещения и заключения о публичных слушаниях, общественных обсуждениях](https://npa-tr.ru) 12 марта 2026 года.

Срок и место приема предложений и замечаний:
со дня размещения проекта постановления на официальном сайте Администрации Тайшетского района до 1 апреля 2026 года:

в письменной форме в адрес Управления капитального строительства и архитектуры Администрации Тайшетского муниципального округа (Российская Федерация, Иркутская область, г. Тайшет, ул. Свободы, д. 4, помещ. 4Н, телефон: 8 (39563) 2-05-51) с понедельника по пятницу с 09-00 час. до 16-00 час.;

посредством записи в журнале учета посетителей экспозиции проекта постановления.

Содержание внесенных предложений и замечаний участников общественных обсуждений, постоянно проживающих на территории, в пределах которой проводятся общественные обсуждения: одобрить рассматриваемый проект решения.

Предложения и замечания иных участников общественных обсуждений отсутствуют.

Сведения о протоколе общественных обсуждений: № 1 от 2 апреля 2026 года.
Рекомендации организатора общественных обсуждений о целесообразности учета внесенных участниками общественных обсуждений предложений и замечаний: учет предложений целесообразен.

Выводы по результатам общественных обсуждений:
Общественные обсуждения по проекту постановления Администрации Тайшетского муниципального округа «Об изменении вида разрешенного использования земельного участка, расположенного по адресу: Российская Федерация, Иркутская область, муниципальный район Тайшетский, городское поселение Тайшетское, город Тайшет, улица Кирова, земельный участок 141 А» проведены в соответствии со статьей 5.1 Градостроительного кодекса Российской Федерации, Порядком организации и проведения общественных обсуждений по вопросам градостроительной деятельности на территории Тайшетского муниципального округа Иркутской области, утвержденным решением Думы Тайшетского муниципального округа Иркутской области от 27 ноября 2025 года № 62.

Проект постановления администрации Тайшетского муниципального округа «Об изменении вида разрешенного использования земельного участка, расположенного по адресу: Российская Федерация, Иркутская область, муниципальный район Тайшетский, городское поселение Тайшетское, город Тайшет, улица Кирова, земельный участок 141 А», получил одобрение от участников общественных обсуждений.

Председатель комиссии по проведению общественных обсуждений по вопросам градостроительной деятельности на территории Тайшетского муниципального округа Иркутской области
А.С. Евдокименко

ЗАКЛЮЧЕНИЕ
О РЕЗУЛЬТАТАХ ОБЩЕСТВЕННЫХ ОБСУЖДЕНИЙ
по проекту постановления Администрации Тайшетского муниципального округа «Об изменении вида разрешенного использования земельного участка, расположенного по адресу: Российская Федерация, Иркутская область, муниципальный район Тайшетский, городское поселение Тайшетское, город Тайшет, улица Кирова, земельный участок 141/1Н»
№ 2 от 02.04.2026 г.

Общие сведения о проекте, представленном на общественные обсуждения:
Проектом постановления Администрации Тайшетского муниципального округа «Об изменении вида разрешенного использования земельного участка, расположенного по адресу: Российская Федерация, Иркутская область, муниципальный район Тайшетский, городское поселение Тайшетское, город Тайшет, улица Кирова, земельный участок 141/1Н» предусмотрено изменение вида разрешенного использования земельного участка с кадастровым номером 38:29:020514:247, площадью 3742 квадратных метров, расположенного в территориальной зоне – многофункциональная общественно-деловая застройка (О1), по адресу: Российская Федерация, Иркутская область, муниципальный район Тайшетский, городское поселение Тайшетское, город Тайшет, улица Кирова, земельный участок 141/1Н, с разрешенного вида использования «под существующей нежилой застройкой» на условно разрешенный вид использования «жилая застройка».

Организатор: Управление капитального строительства и архитектуры администрации Тайшетского муниципального округа.

Количество участников общественных обсуждений: 5 человек.

Правовой акт о назначении общественных обсуждений:
постановление администрации Тайшетского муниципального округа от 6 марта 2026 года № 268 «О проведении общественных обсуждений по проекту постановления «Об изменении вида разрешенного использования земельного участка, расположенного по адресу: Российская Федерация, Иркутская область, муниципальный район Тайшетский, городское поселение Тайшетское, город Тайшет, ул. Кирова, земельный участок 141/1Н», опубликовано в Бюллетене нормативных правовых актов Тайшетского муниципального округа «Официальная среда» № 08 от 6 марта 2026 года, размещено на официальном сайте администрации Тайшетского района, на сетевом издании «Портал правовой информации администрации Тайшетского района (<https://npa-tr.ru>)».

Срок проведения общественных обсуждений:
проводятся со дня размещения проекта постановления на официальном сайте администрации Тайшетского района – с 12 марта 2026 года по 1 апреля 2026 года.

Проект постановления Администрации Тайшетского муниципального округа «Об изменении вида разрешенного использования земельного участка, расположенного по адресу: Российская Федерация, Иркутская область, муниципальный район Тайшетский, городское поселение Тайшетское, город Тайшет, улица Кирова, земельный участок 141/1Н» размещен на официальном сайтеАдминистрации Тайшетского района: taishet.irkmo.ru/Градостроительная деятельность/Оповещения и заключения о публичных слушаниях, общественных обсуждениях 12 марта 2026 года.

Срок и место приема предложений и замечаний:
со дня размещения проекта постановления на официальном сайте Администрации Тайшетского района до 1 апреля 2026 года:

в письменной форме в адрес Управления капитального строительства и архитектуры Администрации Тайшетского муниципального округа (Российская Федерация, Иркутская область, г. Тайшет, ул. Свободы, д. 4, помещ. 4Н, телефон: 8 (39563) 2-05-51) с понедельника по пятницу с 09-00 час. до 16-00 час.;

посредством записи в журнале учета посетителей экспозиции проекта постановления.

Содержание внесенных предложений и замечаний участников общественных обсуждений, постоянно проживающих на территории, в пределах которой проводятся общественные обсуждения: одобрить рассматриваемый проект решения.

Предложения и замечания иных участников общественных обсуждений отсутствуют.

Сведения о протоколе общественных обсуждений: № 2 от 2 апреля 2026 года.

Рекомендации организатора общественных обсуждений о целесообразности учета внесенных участниками общественных обсуждений предложений и замечаний: учет предложений целесообразен.

Выводы по результатам общественных обсуждений:
Общественные обсуждения по проекту постановления Администрации Тайшетского муниципального округа «Об изменении вида разрешенного использования земельного участка, расположенного по адресу: Российская Федерация, Иркутская область, муниципальный район Тайшетский, городское поселение Тайшетское, город Тайшет, улица Кирова, земельный участок 141/1Н» проведены в соответствии со статьей 5.1 Градостроительного кодекса Российской Федерации, Порядком организации и проведения общественных обсуждений по вопросам градостроительной деятельности на территории Тайшетского муниципального округа Иркутской области, утвержденным решением Думы Тайшетского муниципального округа Иркутской области от 27 ноября 2025 года № 62.

Проект постановления администрации Тайшетского муниципального округа «Об изменении вида разрешенного использования земельного участка, расположенного по адресу: Российская Федерация, Иркутская область, муниципальный район Тайшетский, городское поселение Тайшетское, город Тайшет, улица Кирова, земельный участок 141/1Н», получил одобрение от участников общественных обсуждений.

Председатель комиссии по проведению
общественных обсуждений по вопросам
градостроительной деятельности на территории
Тайшетского муниципального округа Иркутской области
А.С. Евдокименко

ству, архитектуре и жилищно-коммунальному хозяйству администрации Тайшетского района

кол-во участников общественных обсуждений: 5 человек.

Правовой акт о назначении общественных обсуждений:
постановление администрации Тайшетского района от 15 декабря 2025 года № 225 «О проведении общественных обсуждений по проекту постановления администрации Тайшетского района «Об установлении условно разрешенного вида использования земельного участка, расположенного по адресу: Иркутская область, Тайшетский район, д. Пуляева, ул. Центральная, 1» опубликовано Бюллетене нормативных правовых актов Тайшетского района «Официальная среда» № 38 от 17 декабря 2025 года, размещено на официальном сайте администрации Тайшетского района 17 декабря 2025 года и размещено на информационном стенде администрации Борисовского муниципального образования 17 декабря 2025 года.

Срок проведения общественных обсуждений:
проводятся со дня размещения проекта решения на официальном сайте администрации Тайшетского района – с 25 декабря 2025 года по 12 января 2026 года.

Формы оповещения о проведении общественных обсуждений:
проект постановления администрации Тайшетского района «Об установлении условно разрешенного вида использования земельного участка, расположенного по адресу:., Иркутская область, Тайшетский район, д. Пуляева, ул. Центральная, 1» размещен на сайте:

администрации Тайшетского района: taishet.irkmo.ru/Градостроительная деятельность/Оповещения и заключения о публичных слушаниях, общественных обсуждениях 25 декабря 2025 года;

администрации Борисовского муниципального образования: [борисово-адм.рф/](https://borisovo-adm.rp/) Документы/Градостроительная документация.

Содержание внесенных предложений и замечаний участников общественных обсуждений, постоянно проживающих на территории, в пределах которой проводятся общественные обсуждения: одобрить рассматриваемый проект решения.

Предложения и замечания иных участников общественных обсуждений отсутствуют.

Сведения о протоколе общественных обсуждений: № 6 от 13 января 2026 года.

Рекомендации организатора общественных обсуждений о целесообразности учета внесенных участниками общественных обсуждений предложений и замечаний: учет предложения целесообразен.

Выводы по результатам общественных обсуждений: общественные обсуждения по проекту постановления администрации Тайшетского района «Об установлении условно разрешенного вида использования земельного участка, расположенного по адресу: Иркутская область, Тайшетский район, д. Пуляева, ул. Центральная, 1», проведены в соответствии со статьей 5.1 Градостроительного кодекса Российской Федерации, Порядком организации и проведения общественных обсуждений по вопросам градостроительной деятельности на территории Тайшетского муниципального округа Иркутской области, утвержденным решением Думы Тайшетского муниципального округа Иркутской области от 27 ноября 2025 года № 62.

Проект постановления администрации Тайшетского района «Об установлении условно разрешенного вида использования земельного участка, расположенного по адресу: Иркутская область, Тайшетский район, д. Пуляева, ул. Центральная, 1», получил одобрение участников общественных обсуждений.

Председатель комиссии по проведению
общественных обсуждений по вопросам
градостроительной деятельности на территории
Тайшетского муниципального округа Иркутской области
А.С. Евдокименко

ЗАКЛЮЧЕНИЕ
О РЕЗУЛЬТАТАХ ОБЩЕСТВЕННЫХ ОБСУЖДЕНИЙ
по проекту постановления администрации Тайшетского района «Об установлении условно разрешенного вида использования земельного участка, расположенного по адресу: Иркутская область, Тайшетский район, д. Пуляева, ул. Центральная, 1»
№ 6 от 13.01.2026 г.

Общие сведения о проекте, представленном на общественные обсуждения:
территория разработки: Борисовское муниципальное образование, Тайшетского района, Иркутской области
организатор: Комитет по управлению муниципальным имуществом, строитель-

Сообщение
о возможном установлении публичного сервитута для проведения инженерных изысканий для подготовки документации по планировке территории, предусматривающей размещение линейного объекта федерального значения, проведения инженерных изысканий для строительства, реконструкции объекта, а также его неотъемлемых сооружений по объекту «Система магистральных газопроводов «Восточная система газоснабжения».

В соответствии со статьей 39.42 Земельного кодекса Российской Федерации Администрация Тайшетского муниципального округа информирует о возможном установлении публичного сервитута:

№	Адрес или местоположение земельных участков в отношении которых испрашивается публичный сервитут	Площадь (кв.м)	Кадастровые номера земельных участков в отношении которых испрашивается публичный сервитут	Вид права	Цель, для которой устанавливается публичный сервитут
1	Иркутская область, Тайшетский муниципальный округ	3470581	38:14:250114	публичный сервитут на 11 месяцев	Проведение инженерных изысканий для подготовки документации по планировке территории, предусматривающей размещение линейного объекта федерального значения, проведение инженерных изысканий для строительства, реконструкции объекта, а также его неотъемлемых сооружений по объекту «Система магистральных газопроводов «Восточная система газоснабжения». Этап 3.1.2. Линейная часть МГ. Участок «КС-14 «Беловодовская» - КС-15 «Троицкая». Этап 3.1.3. Линейная часть МГ. Участок «КС-15 «Троицкая» - КС-16 «Немкинская». Этап 3.1.4. Линейная часть МГ. Участок «КС-16 «Немкинская» - КС-17 «Бирюсинская». Этап 3.1.5. Линейная часть МГ. Участок «КС-17 «Бирюсинская» - КС-18 «Катарбейская». Этап 3.1.6. Линейная часть МГ. Участок «КС-18 «Катарбейская» - КС-19 «Саянская». Этап 3.1.7. Линейная часть МГ. Участок «КС-19 «Саянская» - КС-20 «Хангобойская».
2	Иркутская область, Тайшетский муниципальный округ	2770352	38:14:250115		
3	Иркутская область, Тайшетский муниципальный округ	3478454	38:14:250116		
4	Иркутская область, Тайшетский муниципальный округ	559135	38:14:250126		
5	Иркутская область, Тайшетский муниципальный округ	886324	38:14:250120		

Полная версия информации размещена на сайте Администрации Тайшетского округа (www.taishet.irkmo.ru, раздел «Муниципальное имущество»), а также в бюллетене нормативных правовых актов Тайшетского муниципального округа «Официальная среда».

Заинтересованные лица могут ознакомиться с поступившим ходатайством об установлении публичного сервитута и прилагаемой к нему схемой границ публичного сервитута в Управлении имущественных и земельных отношений администрации Тайшетского муниципального округа по адресу: Иркутская область, г. Тайшет, ул. Свободы, 4-4н, каб. 25, с 8-00 до 12-00 и с 13-00 до 17-00 часов.

Подать заявления об учете прав на земельный участок, в отношении которых поступило ходатайство об установлении публичного сервитута, можно в Управлении имущественных и земельных отношений администрации Тайшетского муниципального округа по адресу: Иркутская область, г. Тайшет, ул. ул. Свободы, 4-4н, каб. 25.

Срок приема заявлений с 06.04.2026 по 20.04.2026 (включительно) с 8-00 до 12-00 и с 13-00 до 17-00 часов (кроме выходных и праздничных дней).

Правообладатели земельных участков, подавшие заявления по истечении указанного срока, несут риски невозможности обеспечения их прав в связи с отсутствием информации о таких лицах и их правах на земельные участки.

Реквизиты решения:

1) об утверждении документа территориального планирования - Генеральный план Венгерского муниципального образования, утвержденный решением Думы Венгерского муниципального образования от 14.11.2013 г. №23 (в редакции решения Думы Тайшетского района от 29.12.2020 г. №53) (размещен в информационно аналитической системе - Федеральная государственная информационная система территориального планирования (ФГИС ТП, на сайте администрации Тайшетского округа (www.taishet.irkmo.ru);

2) об утверждении документа градостроительного зонирования – Правила землепользования и застройки Венгерского муниципального образования, утвержденный решением Думы Венгерского муниципального образования от 14.11.2013 г. №24 (в редакции решения Думы Тайшетского района от 29.12.2020 г. №54) (размещен в информационно аналитической системе - Федеральная государственная информационная система территориального планирования (ФГИС ТП, на сайте администрации Тайшетского округа (www.taishet.irkmo.ru);

3) об утверждении документа территориального планирования - Генеральный план Половино-Черемховского муниципального образования, утвержденный решением Думы Половино-Черемховского муниципального образования от 12.05.2014 г. №9 (в редакции решения Думы Тайшетского района от 29.12.2020 г. №39) (размещен в информационно аналитической системе - Федеральная государственная информационная система территориального планирования (ФГИС ТП, на сайте администрации Тайшетского округа (www.taishet.irkmo.ru);

4) об утверждении документа градостроительного зонирования – Правила зем-

лепользования и застройки Половино-Черемховского муниципального образования, утвержденный решением Думы Половино-Черемховского муниципального образования от 12.05.2014 г. №10 (в редакции решения Думы Тайшетского района от 29.12.2020 г. №40) (размещен в информационно аналитической системе - Федеральная государственная информационная система территориального планирования (ФГИС ТП, на сайте администрации Тайшетского округа (www.taishet.irkmo.ru);

5) об утверждении документа территориального планирования - Генеральный план Зареченского муниципального образования, утвержденный решением Думы Зареченского муниципального образования от 14.11.2013 г. №44 (в редакции решения Думы Тайшетского района от 29.12.2020 г. №41) (размещен в информационно аналитической системе - Федеральная государственная информационная система территориального планирования (ФГИС ТП, на сайте администрации Тайшетского округа (www.taishet.irkmo.ru);

6) об утверждении документа градостроительного зонирования – Правила землепользования и застройки Зареченского муниципального образования, утвержденный решением Думы Зареченского муниципального образования от 14.11.2013 г. №45 (в редакции решения Думы Тайшетского района от 29.12.2020 г. №42) (размещен в информационно аналитической системе - Федеральная государственная информационная система территориального планирования (ФГИС ТП, на сайте администрации Тайшетского округа (www.taishet.irkmo.ru);

7) об утверждении документа территориального планирования - Генеральный план Тимирязевского муниципального образования, утвержденный решением Думы Тимирязевского муниципального образования от 15.11.2013 г. №39 (в редакции решения Думы Тайшетского района от 27.12.2023 г. №330) (размещен в информационно аналитической системе - Федеральная государственная информационная система территориального планирования (ФГИС ТП, на сайте администрации Тайшетского округа (www.taishet.irkmo.ru);

8) об утверждении документа градостроительного зонирования – Правила землепользования и застройки Тимирязевского муниципального образования, утвержденный решением Думы Тимирязевского муниципального образования от 15.11.2013 г. №40 (в редакции решения Думы Тайшетского района от 27.12.2023 г. №331) (размещен в информационно аналитической системе - Федеральная государственная информационная система территориального планирования (ФГИС ТП, на сайте администрации Тайшетского округа (www.taishet.irkmo.ru);

9) об утверждении документа территориального планирования - Генеральный план Березовского муниципального образования, утвержденный решением Думы Березовского муниципального образования от 15.11.2013 г. №26 (в редакции решения Думы Тайшетского района от 26.11.2024 г. №389) (размещен в информационно аналитической системе - Федеральная государственная информационная система территориального планирования (ФГИС ТП, на сайте администрации Тайшетского округа (www.taishet.irkmo.ru);

10) об утверждении документа градостроительного зонирования – Правила землепользования и застройки Березовского муниципального образования, утвержденный решением Думы Березовского муниципального образования от 15.11.2013 г. №27 (в редакции решения Думы Тайшетского района от 26.11.2024 г. №390) (размещен в информационно аналитической системе - Федеральная государственная информационная система территориального планирования (ФГИС ТП, на сайте администрации Тайшетского округа (www.taishet.irkmo.ru);

11) об утверждении документа территориального планирования - Генеральный план Шелеховского муниципального образования, утвержденный решением Думы Шелеховского муниципального образования от 07.11.2013 г. №31 (в редакции решения Думы Тайшетского района от 29.12.2020 г. №59) (размещен в информационно аналитической системе - Федеральная государственная информационная система территориального планирования (ФГИС ТП, на сайте администрации Тайшетского округа (www.taishet.irkmo.ru);


12) об утверждении документа градостроительного зонирования – Правила землепользования и застройки Шелеховского муниципального образования, утвержденный решением Думы Шелеховского муниципального образования от 07.11.2013 г. №32 (в редакции решения Думы Тайшетского района от 29.12.2020 г. №60) (размещен в информационно аналитической системе - Федеральная государственная информационная система территориального планирования (ФГИС ТП, на сайте администрации Тайшетского округа (www.taishet.irkmo.ru);

13) об утверждении документа территориального планирования - Генеральный план Николаевского муниципального образования, утвержденный решением Думы Николаевского муниципального образования от 15.11.2013 г. №31 (в редакции решения Думы Тайшетского района от 26.04.2023 г. №257) (размещен в информационно аналитической системе - Федеральная государственная информационная система территориального планирования (ФГИС ТП, на сайте администрации Тайшетского округа (www.taishet.irkmo.ru);

14) об утверждении документа градостроительного зонирования – Правила землепользования и застройки Николаевского муниципального образования, утвержденный решением Думы Николаевского муниципального образования от 15.11.2013 г. №32 (в редакции решения Думы Тайшетского района от 26.04.2023 г. №258) (размещен в информационно аналитической системе - Федеральная государственная информационная система территориального планирования (ФГИС ТП, на сайте администрации Тайшетского округа (www.taishet.irkmo.ru);


15) Распоряжение Правительства Российской Федерации от 06.05.2015 г. № 816-р «Об утверждении схемы территориального планирования Российской Федерации в области федерального транспорта (в части трубопроводного транспорта)».



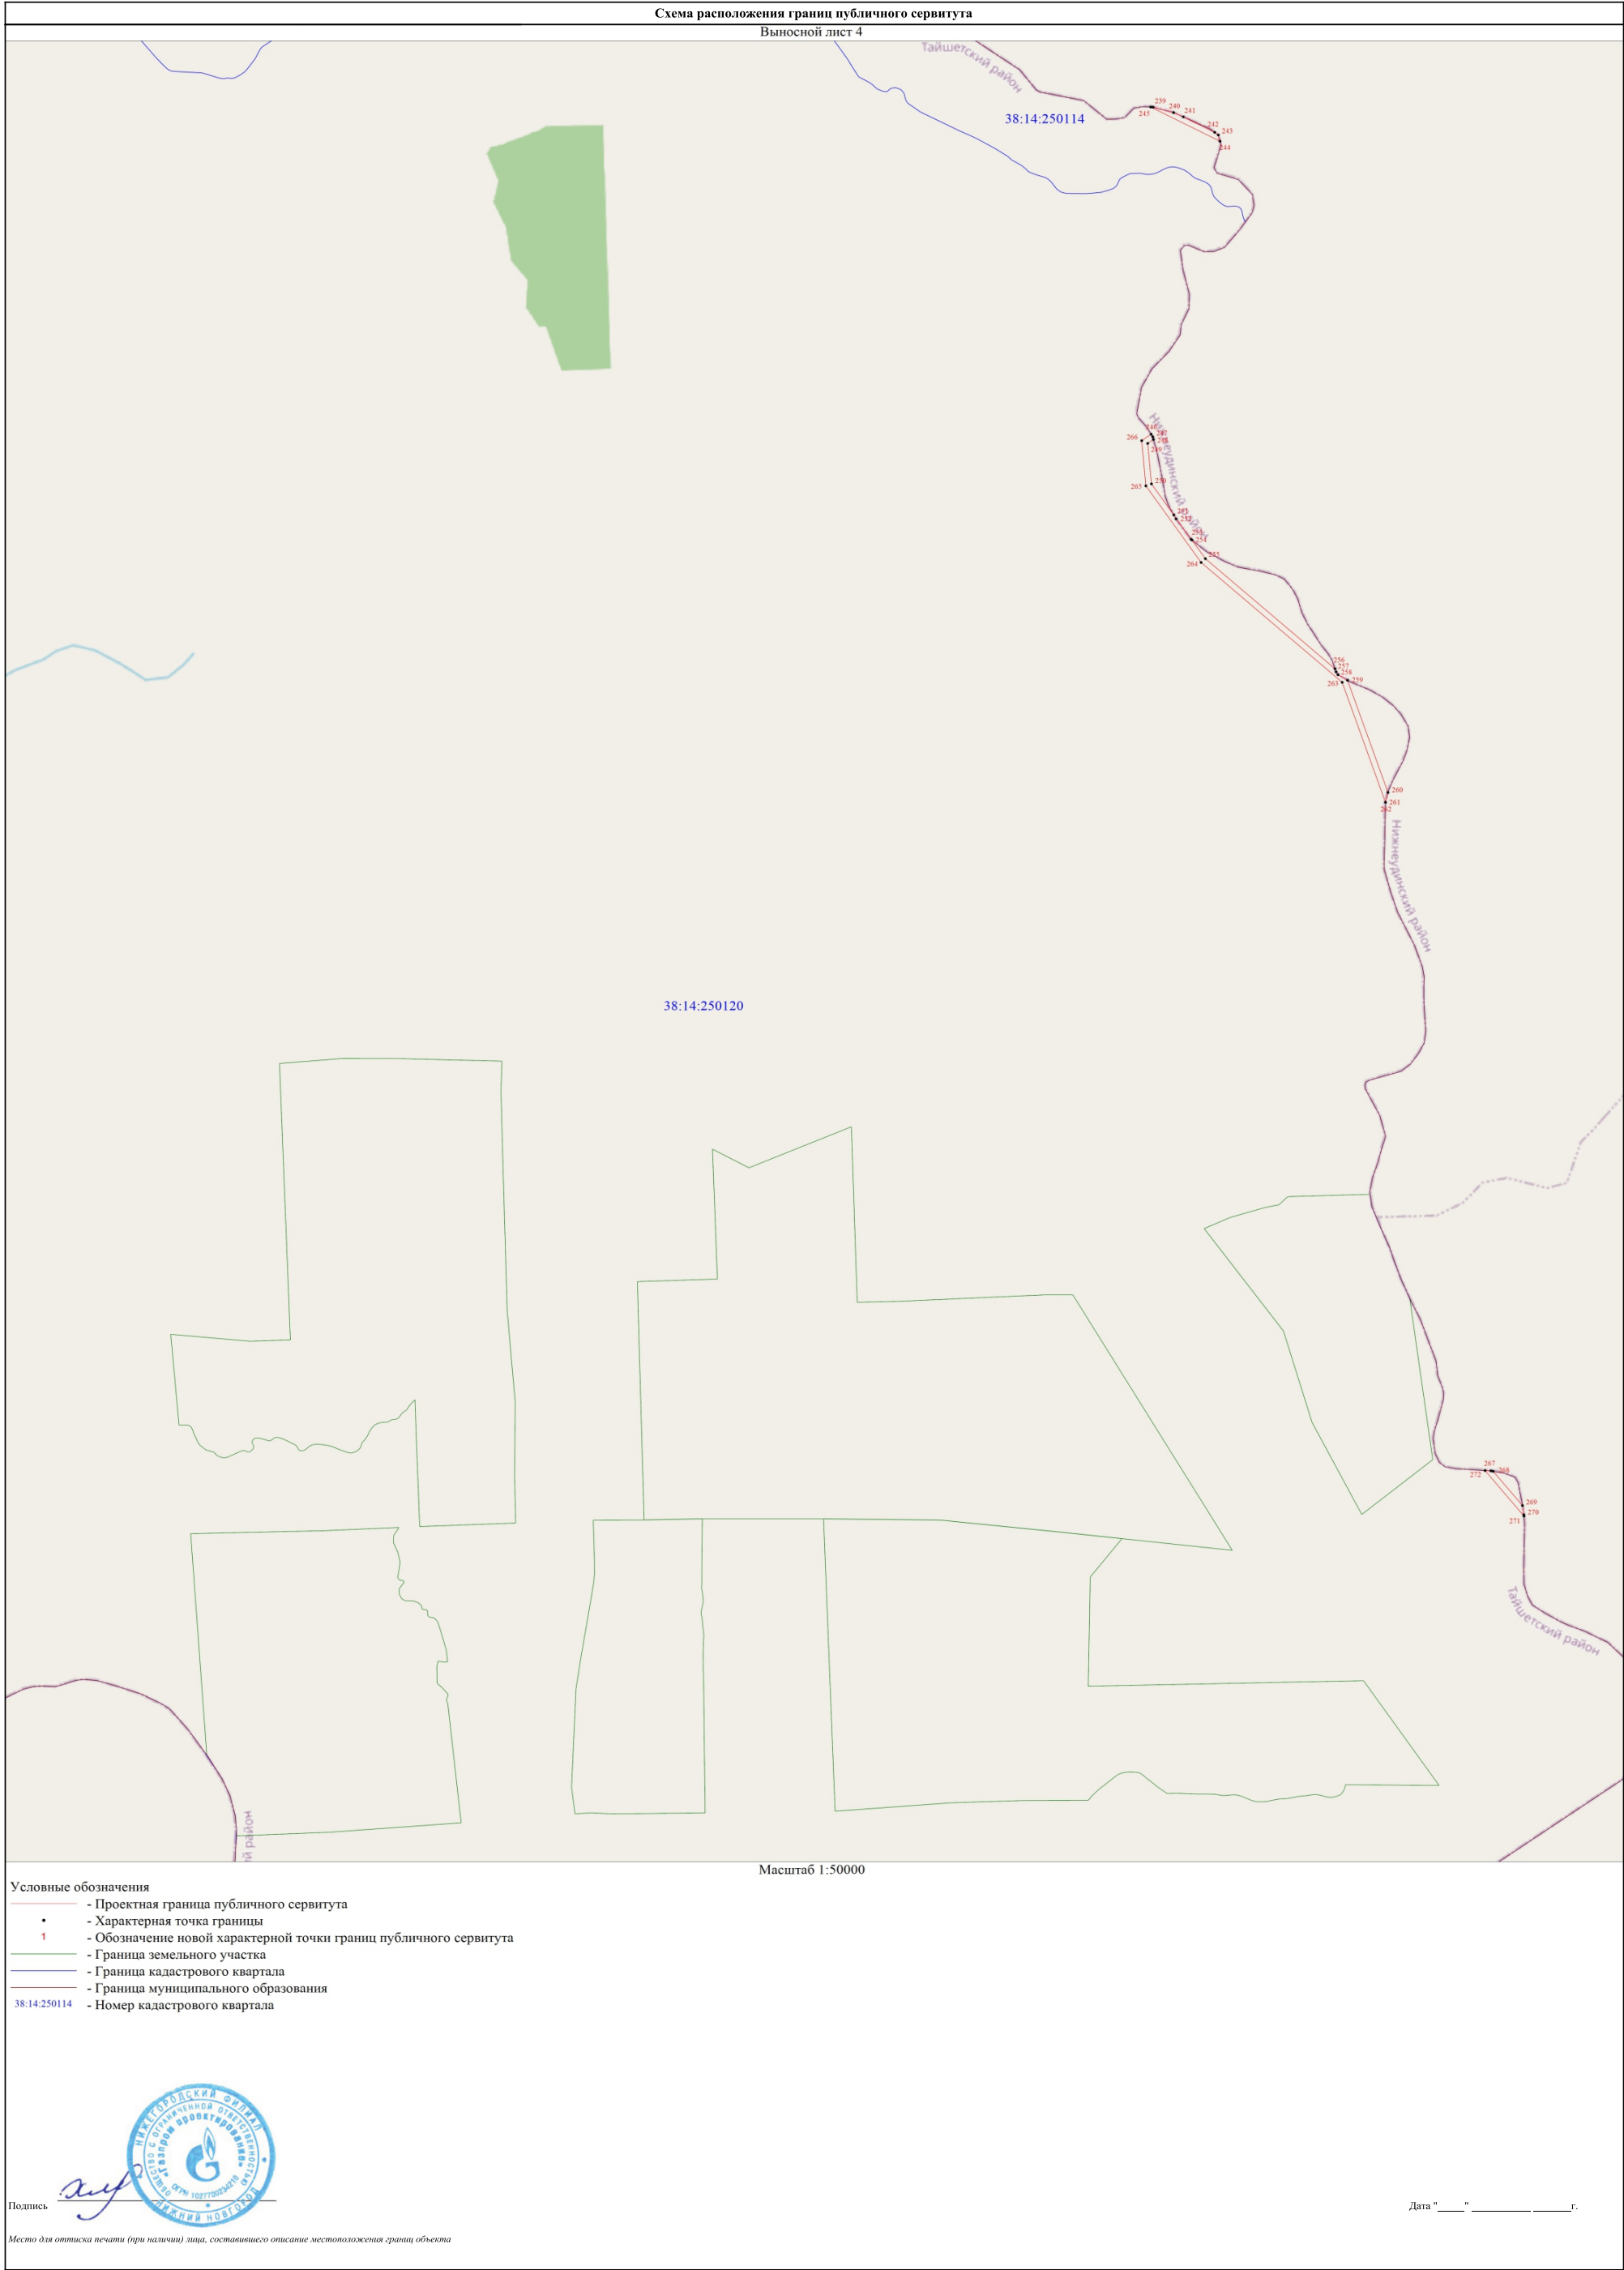





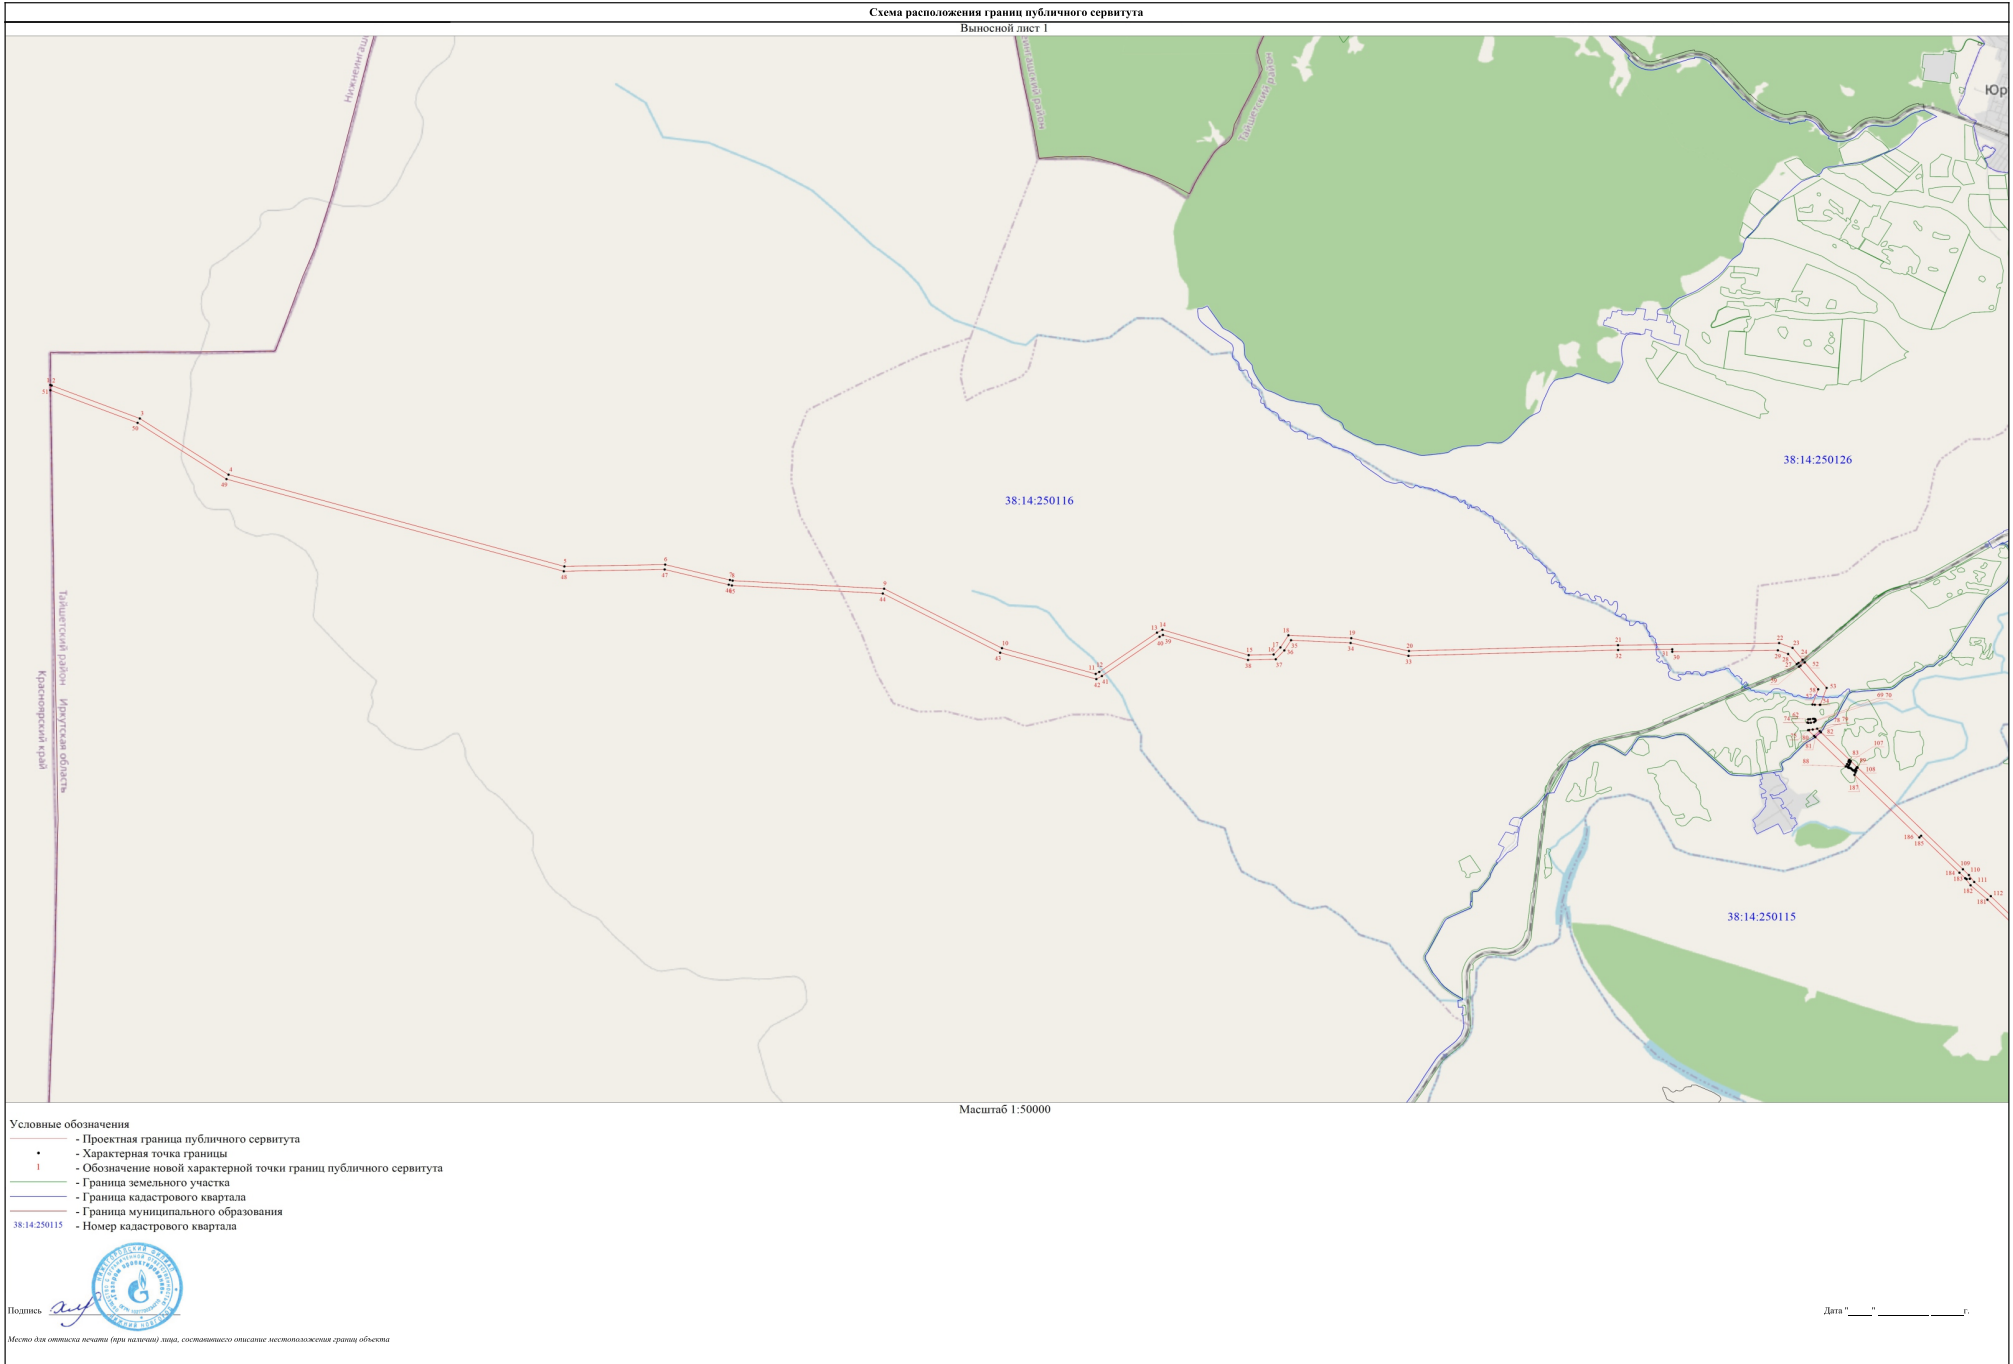

Сообщение

о возможном установлении публичных сервитутов

В соответствии со статьей 39.42 Земельного кодекса Российской Федерации администрация Тайшетского муниципального района информирует о возможном установлении публичных сервитутов:

№	Адрес или местоположение земельных участков в отношении которых испрашивается публичный сервитут	Площадь (кв.м)	Кадастровые номера земельных участков в отношении которых испрашивается публичный сервитут	Вид права	Цель, для которой устанавливается публичный сервитут
1	Российская Федерация, Иркутская область, Тайшетский район, д. Сафроновка, от границы д. Сафроновка км 9+823 до границы д. Сафроновка км 11+310	77	38:14:000000:2009	публичный сервитут на 49 лет	Строительство и эксплуатация линейного объекта: Электрические сети 10/04 кВ Бирусинск-Зыряновка
2	Российская Федерация, Иркутская область, Тайшетский муниципальный округ, д. Сафроновка	986	38:14:190701:3У1		
1	Российская Федерация, Иркутская область, Тайшетский район, Половино-Черемховское муниципальное образование	225	38:14:250126:3У1	публичный сервитут на 49 лет	Размещение сооружения связи «Временное антенно-мачтовое сооружение (опора) для размещения оборудования связи высотой до 40 метров»

Полная версия информации размещена на сайте администрации Тайшетского округа (www.taishet.irkmo.ru, раздел «Муниципальное имущество»), а также в бюллетене нормативных правовых актов Тайшетского муниципального округа «Официальная среда».

Заинтересованные лица могут ознакомиться с поступившим ходатайством об установлении публичного сервитута и прилагаемой к нему схемой границ публичного сервитута в Управлении имущественных и земельных отношений администрации Тайшетского муниципального округа по адресу: Иркутская область, г. Тайшет, ул. Свободы, 4-4н, каб. 25, с 8-00 до 12-00 и с 13-00 до 17-00 часов.

Подать заявления об учете прав на земельный участок, в отношении которых поступило ходатайство об установлении публичного сервитута, можно в Управлении имущественных и земельных отношений администрации Тайшетского муниципального округа по адресу: Иркутская область, г. Тайшет, ул. ул. Свободы, 4-4н, каб. 25.

Срок приема заявлений с 02.03.2026 по 16.03.2026 (включительно) с 8-00 до 12-00 и с 13-00 до 17-00 часов (кроме выходных и праздничных дней).

Правообладатели земельных участков, подавшие заявления по истечении указанного срока, несут риски невозможности обеспечения их прав в связи с отсутствием информации о таких лицах и их правах на земельные участки.

- Реквизиты решения:
- об утверждении документа территориального планирования - Генеральный план Тимирязевского муниципального образования, утвержденный решением Думы Тимирязевского муниципального образования от 15.11.2013 г. № 39 (в редакции решения Думы Тайшетского района от 27.12.2023 г. № 330) (размещен в информационно-аналитической системе - Федеральная государственная информационная система территориального планирования (ФГИС ТП, на сайте администрации Тайшетского округа (www.taishet.irkmo.ru);
 - об утверждении документа градостроительного зонирования – Правила землепользования и застройки Тимирязевского муниципального образования, утвержденный решением Думы Тимирязевского муниципального образования от 15.11.2013 г. № 40 (в редакции решения Думы Тайшетского района от 27.12.2023 г. № 331) (размещен в информационно-аналитической системе - Федеральная государственная информационная система территориального планирования (ФГИС ТП, на сайте администрации Тайшетского округа (www.taishet.irkmo.ru);
 - об утверждении документа территориального планирования - Генеральный план Половино-Черемховского муниципального образования, утвержденный решением Думы Половино-Черемховского муниципального образования от 12.05.2014 г. № 9 (в редакции решения Думы Тайшетского района от 29.12.2020 г. № 39) (размещен в информационно-аналитической системе - Федеральная государственная информационная система территориального планирования (ФГИС ТП, на сайте администрации Тайшетского округа (www.taishet.irkmo.ru);
 - об утверждении документа градостроительного зонирования – Правила землепользования и застройки Половино-Черемховского муниципального образования, утвержденный решением Думы Половино-Черемховского муниципального образования от 12.05.2014 г. № 10 (в редакции решения Думы Тайшетского района от 29.12.2020 г. № 40) (размещен в информационно-аналитической системе - Федеральная государственная информационная система территориального планирования (ФГИС ТП, на сайте администрации Тайшетского округа (www.taishet.irkmo.ru).

Утверждена

(наименование документа об утверждении, включая наименования

органов государственной власти или органов местного

самоуправления, принявших или подписавших

соглашение о перераспределении земельных участков)

от №

Схема расположения

земельного участка на кадастровом плане территории

Кадастровый квартал:38:14:250126

Месторасположение: Иркутская область, Тайшетский район, Половино- Черемховское муниципальное образование.

Площадь земельного участка:225 кв.м.

Геоданные

№ п/п	Имя точки	X, м	Y, м
225			
1	H1	806 541,38	1 281 796,26
2	H2	806 536,88	1 281 810,57
3	H3	806 522,57	1 281 806,07
4	H4	806 527,07	1 281 791,76
1	H1	806 541,38	1 281 796,26

38:14:250126:ЗУ1

H1

H2

H3

H4

225

38:14:250126

Масштаб 1:500

Условные обозначения:

●

- Контур сооружения, объекта незавершенного строительства, представляющий собой характерная точка границы земельного участка, сведения ЕГРН о которой соответствуют требованиям, установленным в соответствии с частью 13 статьи 22 Федерального закона от 13 июля 2015 г. N 218-ФЗ "О государственной регистрации недвижимости"

—

- часть границы, сведения ЕГРН о которой позволяют однозначно определить ее положение на местности

—


- часть границы, местоположение которой определено при выполнении кадастровых работ

Утверждена

№ _____ от _____

Схема публичного сервитута

Условный номер земельного участка: 38:14:190701:ЗУ1					
Площадь земельного участка 986 кв.м.					
Условный номер земельного участка: 38:14:000000:2009					
Площадь земельного участка 77 кв.м.					
Система координат МСК-38, зона 2					
Метод определения координат: Картометрический метод					
Обозначение характерных точек границ	Координаты, м		Обозначение характерных точек границ	Координаты, м	
	X	Y		X	Y
1	2	3	1	2	3
н1	785204.09	1298271.02	9	785005.90	1298357.52
н2	785207.38	1298273.28	н10	785005.93	1298358.35
н3	785170.14	1298327.47	н11	785004.80	1298358.32
н4	785099.95	1298301.21	н12	785005.64	1298327.50
н5	785009.55	1298330.38	н13	785099.96	1298296.90
н6	785008.80	1298358.42	н14	785168.63	1298322.61
н7	785006.24	1298358.35	н1	785204.09	1298271.02
8	785006.20	1298357.51			

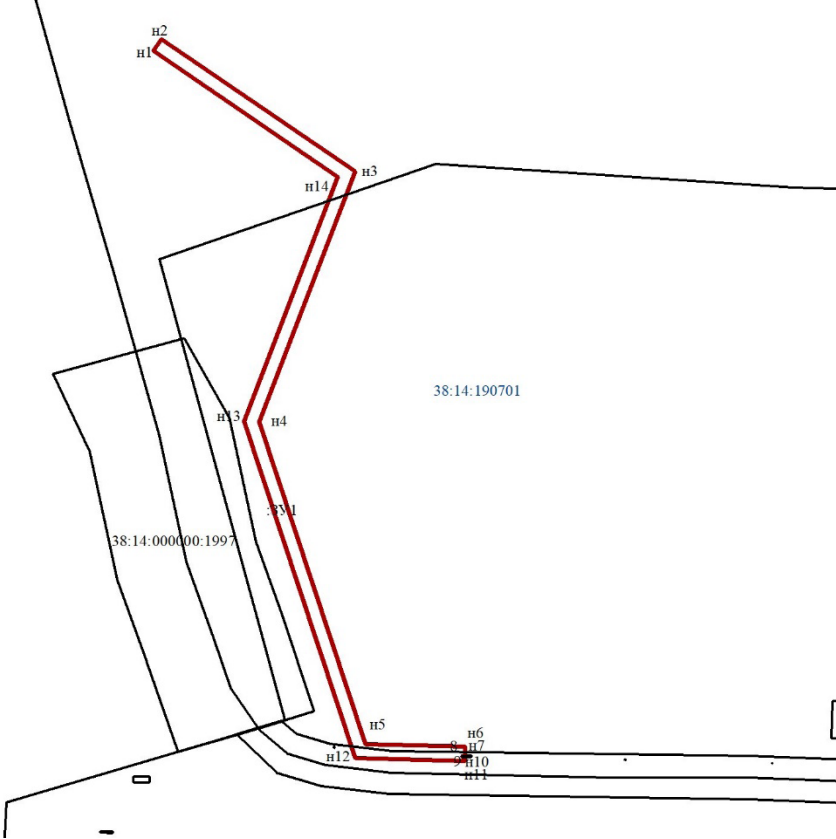

Масштаб 1:1000

Условные обозначения:

- - Граница образуемого земельного участка;
- - Граница земельного участка, сведения о котором имеются в ЕГРН;
- н1 - характерная точка границы земельного участка, полученная в ходе проведения кадастровых работ;
- 8 - характерная точка границы земельного участка, сведения о которой имеются в ЕГРН;

38:14:190701 – кадастровый номер кадастрового квартала;

:ЗУ1 - обозначение земельного участка, в отношении которого проводятся кадастровые работы.

Сообщение
о возможном установлении публичного сервитута

г.Тайшет

15.05.2026 год

1	Администрация Тайшетского муниципального округа (уполномоченный орган, которым рассматривается ходатайство об установлении публичного сервитута)		
2	Для строительства, реконструкции, эксплуатации, капитальных ремонтов объектов электросетевого хозяйства: «Электрические сети 0,4 кВ Бурлова»		
3	Испрашиваемый срок публичного сервитута – 49 лет		
4	№ п/п	Адрес или иное описание местоположения земельного участка (участков), в отношении которого испрашивается публичный сервитут, площадь з/у	Кадастровый № земельного участка
	1	Российская Федерация, Иркутская область, муниципальный округ Тайшетский, с.Бирюса, ул.Бурлова, площадью 234 кв.м.	38:14:050101:ЗУ 1
5	Управление имущественных и земельных отношений Администрации Тайшетского муниципального округа, г.Тайшет, ул.Свободы, 4 – 4н, каб. 33, с понедельника по четверг - с 8.00 до 12.00. тел. (39563) 2-23-65, эл. почта: admin@taishetrn.ru, время приема: с понедельника по четверг - с 8.00 до 17.00, в пятницу - с 8.00 до 12.00 (адрес, по которому заинтересованные лица могут ознакомиться с поступившим ходатайством об установлении публичного сервитута и прилагаемым к нему описанием местоположения границ публичного сервитута, время приема заинтересованных лиц для ознакомления с поступившим ходатайством об установлении публичного сервитута)		
6	Управление имущественных и земельных отношений Администрации Тайшетского муниципального округа, г.Тайшет, ул.Свободы, 4 – 4н, каб. 33, с понедельника по четверг - с 8.00 до 12.00. в течение 30 дней со дня опубликования сообщения о возможном установлении публичного сервитута в порядке, установленном для официального опубликования (обнародования) правовых актов поселения, городского округа, по месту нахождения земельного участка и (или) земель, указанных в пункте 4 данного сообщения. Правообладатели земельных участков, подавшие заявления по истечении указанного срока, несут риски невозможности обеспечения их прав в связи с отсутствием информации о таких лицах и их правах на земельные участки. (адрес, по которому заинтересованные лица могут подать заявления об учете прав на земельные участки, а также срок подачи указанных заявлений)		
7	https://taishet.irkmo.ru/ (сведения об официальных сайтах в информационно-телекоммуникационной сети «Интернет», на которых размещены утвержденные документы территориального планирования, документация по планировке территории, инвестиционная программа субъекта естественных монополий)		
8	https://taishet.irkmo.ru/ (официальные сайты в информационно - телекоммуникационной сети «Интернет», на которых размещается сообщение о поступившем ходатайстве об установлении публичного сервитута)		
9	Дополнительно по всем вопросам можно обращаться: АО «Иркутская электросетевая компания», 664033, Иркутская область, г. Иркутск, ул. Лермонтова, 257, оф.413 тел. 8-908-654-30-29		
10	Технические условия № 402/25-ЗЭС от 22.10.2025г. для присоединения к электрическим сетям		
11	Графическое описание местоположения границ публичного сервитута, а также перечень координат характерных точек этих границ <u>прилагается к сообщению</u> (описание местоположения границ публичного сервитута)		
12	Реквизиты решения: 1) об утверждении документа территориального планирования - Генеральный план Бирюсинского муниципального образования «Бирюсинское городское поселение», утвержденный решением Думы Тайшетского района от 18.11.2013 г. № 31(в редакции решения Думы Тайшетского района от 29.12.2020 №33) (размещен в информационно-аналитической системе - Федеральная государственная информационная система территориального планирования ФГИС ТП), 2) об утверждении документа градостроительного зонирования – Правила землепользования и застройки Бирюсинского муниципального района «Бирюсинское городское поселение», утвержденные Решением Думы Тайшетского района от 18.11.2013 г. №32 (в редакции решения Думы Тайшетского района от 29.12.2020 №34) (размещен в информационно-аналитической системе - Федеральная государственная информационная система территориального планирования ФГИС ТП).		

Схема границ публичного сервитута на кадастровом плане территории



Условные обозначения:

- :3У1 - условный номер устанавливаемого публичного сервитута
- граница устанавливаемого публичного сервитута
- граница кадастрового квартала
- 38:35:010211 - номер кадастрового квартала
- граница у земельного участка, сведения о котором содержатся в ЕГРН
- 1 - номер характерных точек границ публичного сервитута
- :28 - кадастровый номер земельного участка
- проектируемая линия ВЛ - 0,4 кВ

Описание границ публичного сервитута		
Условный номер земельного участка: 38:14:050101:3У1		
Местоположение: Российская Федерация, Иркутская область, Тайшетский район, с. Бирюса, ул.Бурлова		
Площадь публичного сервитута: 234 кв. м.		
Система координат: МСК-38, зона 1		
Метод определения координат: картометрический		
Средняя квадратическая погрешность положения характерных точек (M _п): 0.10 м		
Обозначение характерных точек границ	Координаты, м	
	X	Y
1	795915.23	1303381.60
2	795938.98	1303434.82
3	795935.36	1303436.57
4	795911.58	1303383.27
1	795915.23	1303381.60

Сообщение
о возможном установлении публичного сервитута

г.Тайшет			15.05.2026 год
1	Администрация Тайшетского муниципального округа (уполномоченный орган, которым рассматривается ходатайство об установлении публичного сервитута)		
2	Для строительства, реконструкции, эксплуатации, капитальных ремонтов объектов электросетевого хозяйства: «Электрические сети 0,4 кВ Юрты-Школа»		
3	Испрашиваемый срок публичного сервитута – 49 лет		
4	№ п/п	Адрес или иное описание местоположения земельного участка (участков), в отношении которого испрашивается публичный сервитут, площадь з/у	Кадастровый № земельного участка
	1	Российская Федерация, Иркутская область, муниципальный округ Тайшетский, рабочий поселок Юрты, площадью 93 кв.м.	38:29:040104:3У 1
5	Управление имущественных и земельных отношений Администрации Тайшетского муниципального округа, г.Тайшет, ул.Свободы, 4 – 4н, каб. 33, с понедельника по четверг - с 8.00 до 12.00. тел. (39563) 2-23-65, эл. почта: admin@taishetrn.ru, время приема: с понедельника по четверг - с 8.00 до 17.00, в пятницу - с 8.00 до 12.00 (адрес, по которому заинтересованные лица могут ознакомиться с поступившим ходатайством об установлении публичного сервитута и прилагаемым к нему описанием местоположения границ публичного сервитута, время приема заинтересованных лиц для ознакомления с поступившим ходатайством об установлении публичного сервитута)		
6	Управление имущественных и земельных отношений Администрации Тайшетского муниципального округа, г.Тайшет, ул.Свободы, 4 – 4н, каб. 33, с понедельника по четверг - с 8.00 до 12.00. в течение 30 дней со дня опубликования сообщения о возможном установлении публичного сервитута в порядке, установленном для официального опубликования (обнародования) правовых актов поселения, городского округа, по месту нахождения земельного участка и (или) земель, указанных в пункте 4 данного сообщения. Правообладатели земельных участков, подавшие заявления по истечении указанного срока, несут риски невозможности обеспечения их прав в связи с отсутствием информации о таких лицах и их правах на земельные участки. (адрес, по которому заинтересованные лица могут подать заявления об учете прав на земельные участки, а также срок подачи указанных заявлений)		
7	https://taishet.irkmo.ru/ (сведения об официальных сайтах в информационно-телекоммуникационной сети «Интернет», на которых размещены утвержденные документы территориального планирования, документация по планировке территории, инвестиционная программа субъекта естественных монополий)		
8	https://taishet.irkmo.ru/ (официальные сайты в информационно - телекоммуникационной сети «Интернет», на которых размещается сообщение о поступившем ходатайстве об установлении публичного сервитута)		
9	Дополнительно по всем вопросам можно обращаться: АО «Иркутская электросетевая компания», 664033, Иркутская область, г. Иркутск, ул. Лермонтова, 257, оф.413 тел. 8-908-654-30-29		
10	Технические условия № 11/26-ЗЭС от 16.01.2026г. для присоединения к электрическим сетям		
11	Графическое описание местоположения границ публичного сервитута, а также перечень координат характерных точек этих границ <u>прилагается к сообщению</u> (описание местоположения границ публичного сервитута)		
12	Реквизиты решения: 1) об утверждении документа территориального планирования - Генеральный план Юртинского муниципального образования «Юртинское городское поселение», утвержденный решением Думы Юртинского муниципального образования от 25.11.2013 г. № 60 (размещен в информационно-аналитической системе - Федеральная государственная информационная система территориального планирования ФГИС ТП), 2) об утверждении документа градостроительного зонирования – Правила землепользования и застройки Юртинского муниципального образования, утвержденный решением Думы Юртинского муниципального образования от 25.11.2013 г. № 61 (размещен в информационно-аналитической системе - Федеральная государственная информационная система территориального планирования ФГИС ТП).		

Схема границ публичного сервитута на кадастровом плане территории



Условные обозначения:

- :3У1 - условный номер устанавливаемого публичного сервитута
- - граница устанавливаемого публичного сервитута
- - граница кадастрового квартала
- 38:35:010211 - номер кадастрового квартала
- - граница земельного участка, сведения о котором содержатся в ЕГРН
- 1 - номер характерных точек границ публичного сервитута
- :28 - кадастровый номер земельного участка
- - проектируемая линия ВЛ - 0.4 кВ

Описание границ публичного сервитута		
Условный номер земельного участка: 38:29:040104:ЗУ1		
Местоположение: Российская Федерация, Иркутская область, муниципальный район Тайшетский, городское поселение Юртинское, рабочий поселок Юрты		
Площадь публичного сервитута: 93 кв. м.		
Система координат: МСК-38, зона 1		
Метод определения координат: картометрический		
Средняя квадратическая погрешность положения характерных точек (M _Д): 0.10 м		
Обозначение характерных точек границ	Координаты, м	
	X	Y
1	802744.06	1287717.41
2	802742.41	1287740.93
3	802741.11	1287740.85
4	802741.26	1287740.37
5	802739.98	1287739.95
6	802739.71	1287740.76
7	802738.41	1287740.67
8	802740.06	1287717.4
1	802744.06	1287717.41

Сообщение

о возможном установлении публичного сервитута для строительства, реконструкции, эксплуатации, текущих и капитальных ремонтов объекта электросетевого хозяйства «Электрические сети 10/0,4 кВ Бирюсинск-Березовка 2 этап

В соответствии со статьей 39.42 Земельного кодекса Российской Федерации администрация Тайшетского муниципального округа информирует о возможном установлении публичного сервитута:

№	Адрес или местоположение земельных участков в отношении которых испрашивается публичный сервитут	Площадь (кв.м)	Кадастровые номера земельных участков, в отношении которых испрашивается публичный сервитут	Вид права	Цель, для которой устанавливается публичный сервитут
1	Иркутская область, Тайшетский район, от опоры №1 до опоры №121, от опоры №155 до опоры №227, от опоры №238 до опоры №242, от опоры №254 до опоры №262, от опоры №244/3 до опоры 244/5	0,04	38:14:000000:77	публичный сервитут на 49 лет	Строительство, реконструкция, эксплуатация, текущие и капитальные ремонты объекта электросетевого хозяйства «Электрические сети 10/0,4 кВ Бирюсинск-Березовка 2 этап».
2	Российская Федерация, Иркутская область, муниципальный район Тайшетский	9278	38:14:000000:3145		
3	Иркутская область, Тайшетский район, от городской черты г. Тайшета км 0+000 до границы д. Серафимовка км 7+586, от границы д. Серафимовка км 9+257 до границы д. Старошелехова км 32+956, от границы д. Благодатное км 56+072 до границы п. Соляная км 56+363, от границы п. Соляная км 61+217 до границы п. Сереброво км 73+140	1715	38:14:250114:34		
4	Российская Федерация, Иркутская область, г. Тайшет, 6-ой километр автодороги «Тайшет-Шелехово»	765	38:29:020701:56		
5	Российская Федерация, Иркутская область, Тайшетский район	40952	38:14:000000:1957		
6	Российская Федерация, Иркутская область, Тайшетский муниципальный округ	35805	38:14:250114		
7	Российская Федерация, Иркутская область, Тайшетский муниципальный округ	1076	38:14:250115		
8	Российская Федерация, Иркутская область, Тайшетский муниципальный округ	12536	38:29:020701		

Полная версия информации размещена на сайте Администрации Тайшетского округа (www.taishet.irkmo.ru, раздел «Муниципальное имущество»), а также в бюллетене нормативных правовых актов Тайшетского муниципального округа «Официальная среда».

Заинтересованные лица могут ознакомиться с поступившим ходатайством об установлении публичного сервитута и прилагаемой к нему схемой границ публичного сервитута в Управлении имущественных и земельных отношений администрации Тайшетского муниципального округа по адресу: Иркутская область, г. Тайшет, ул. Свободы, 4-4н, каб. 25, с 8-00 до 12-00 и с 13-00 до 17-00 часов.

Подать заявления об учете прав на земельный участок, в отношении которых поступило ходатайство об установлении публичного сервитута, можно в Управлении имущественных и земельных отношений администрации Тайшетского муниципального округа по адресу: Иркутская область, г. Тайшет, ул. ул. Свободы, 4-4н, каб. 25.

Срок приема заявлений с 27.04.2026 по 11.05.2026 (включительно) с 8-00 до 12-00 и с 13-00 до 17-00 часов (кроме выходных и праздничных дней).

Правообладатели земельных участков, подавшие заявления по истечении указанного срока, несут риски невозможности обеспечения их прав в связи с отсутствием информации о таких лицах и их правах на земельные участки.

Реквизиты решения:


- 1) об утверждении документа территориального планирования - Генеральный план Березовского муниципального образования, утвержденный решением Думы Березовского муниципального образования от 15.11.2013 г. № 26 (в редакции решения Думы Тайшетского района от 26.11.2024 г. № 389) (размещен в информационно-аналитической системе - Федеральная государственная информационная система территориального планирования (ФГИС ТП), на сайте администрации Тайшетского округа (www.taishet.irkmo.ru);
- 2) об утверждении документа градостроительного зонирования – Правила землепользования и застройки Березовского муниципального образования, утвержденные решением Думы Березовского муниципального образования от 15.11.2013 г. № 27 (в редакции решения Думы Тайшетского района от 26.11.2024 г. № 390) (размещен в информационно-аналитической системе - Федеральная государственная информационная система территориального планирования (ФГИС ТП), на сайтах администрации Тайшетского округа (www.taishet.irkmo.ru);
- 3) об утверждении документа территориального планирования - Генеральный план Тайшетского муниципального образования «Тайшетское городское поселение», утвержденный решением Думы Тайшетского городского поселения от 21.02.2013 г. № 69 (в редакции решения Думы Тайшетского городского поселения от 14.10.2021 г. № 239) (размещен в информационно-аналитической системе - Федеральная государственная информационная система территориального планирования (ФГИС ТП);
- 4) об утверждении документа градостроительного зонирования – Правила землепользования и застройки Тайшетского муниципального образования «Тайшетское городское поселение», утвержденные решением Думы Тайшетского городского поселения от 29.11.2012 г. № 57 (в редакции решения Думы Тайшетского городского поселения от 31.03.2025 г. № 147) (размещен в информационно-аналитической системе - Федеральная государственная информационная система территориального планирования (ФГИС ТП).

ОПИСАНИЕ МЕСТОПОЛОЖЕНИЯ ГРАНИЦ		
Публичный сервитут для использования земель и земельных участков в целях строительства, реконструкции и эксплуатации, текущих и капитальных ремонтов объекта электросетевого хозяйства "Электрические сети 10/0,4 кВ Бирюсинск-Березовка 2 этап"		
(наименование объекта, местоположение границ которого описано (далее - объект))		
Раздел 1		
Сведения об объекте		
№ п/п	Характеристики объекта	Описание характеристик
1	2	3
1.	Местоположение объекта	Иркутская область, м.о Тайшетский, город Тайшет; Иркутская область, м.р-н Тайшетский, с.п Тимирязевское; Иркутская область, м.р-н Тайшетский, с.п Березовское
2.	Площадь объекта +/- величина погрешности определения площади (Р +/- Дельта Р)	102127 +/- 559 м²
3.	Иные характеристики объекта	Публичный сервитут устанавливается сроком на 49 лет для использования земель и земельных участков в целях строительства, реконструкции и эксплуатации, текущих и капитальных ремонтов объекта электросетевого хозяйства "Электрические сети 10/0,4 кВ Бирюсинск-Березовка 2 этап". В соответствии с п.8 ст.39.43 ЗК РФ публичный сервитут считается установленным со дня внесения сведений о нем в Единый государственный реестр недвижимости. Владелец публичного сервитута: Акционерное общество "Иркутская электросетевая компания", ИНН 3812122706, ОГРН 1093850013762. Почтовый адрес: 664033 г. Иркутск, ул. Лермонтова, 257, оф. 413, телефон тел. (3952) 792-459 Факс: (3952) 792-456, адрес электронной почты: office@ iesk.ru

Раздел 2					
Сведения о местоположении границ объекта					
1. Система координат МСК-38, зона 1					
2. Сведения о характерных точках границ объекта					
Обозначение характерных точек границ	Координаты, м		Метод определения координат характерной точки	Средняя квадратическая погрешность положения характерной точки (Mt), м	Описание обозначения точки на местности (при наличии)
	X	Y			
1	2	3	4	5	6
1	781053.64	1307846.08	Аналитический метод	0.1	Закрепление отсутствует
2	781607.95	1307984.77	Аналитический метод	0.1	Закрепление отсутствует
3	782235.67	1307862.87	Аналитический метод	0.1	Закрепление отсутствует
4	782329.63	1307859.88	Аналитический метод	0.1	Закрепление отсутствует
5	782417.75	1307873.28	Аналитический метод	0.1	Закрепление отсутствует
6	782505.51	1307893.47	Аналитический метод	0.1	Закрепление отсутствует
7	782593.52	1307912.49	Аналитический метод	0.1	Закрепление отсутствует
8	783041.64	1308008.87	Аналитический метод	0.1	Закрепление отсутствует
9	783508.80	1308121.31	Аналитический метод	0.1	Закрепление отсутствует
10	783501.72	1308146.93	Аналитический метод	0.1	Закрепление отсутствует
11	783492.31	1308185.85	Аналитический метод	0.1	Закрепление отсутствует
12	783510.83	1308190.59	Аналитический метод	0.1	Закрепление отсутствует
13	784322.89	1308402.42	Аналитический метод	0.1	Закрепление отсутствует
14	784398.33	1308442.43	Аналитический метод	0.1	Закрепление отсутствует
15	784996.69	1308765.84	Аналитический метод	0.1	Закрепление отсутствует
16	785211.71	1308532.15	Аналитический метод	0.1	Закрепление отсутствует
17	785390.65	1308418.87	Аналитический метод	0.1	Закрепление отсутствует
18	785537.42	1308351.50	Аналитический метод	0.1	Закрепление отсутствует
19	785553.86	1308366.52	Аналитический метод	0.1	Закрепление отсутствует
20	785544.60	1308370.84	Аналитический метод	0.1	Закрепление отсутствует
21	785526.00	1308379.53	Аналитический метод	0.1	Закрепление отсутствует
22	785494.73	1308394.14	Аналитический метод	0.1	Закрепление отсутствует

2. Сведения о характерных точках границ объекта					
Обозначение характерных точек границ	Координаты, м		Метод определения координат характерной точки	Средняя квадратическая погрешность положения характерной точки (Mt), м	Описание обозначения точки на местности (при наличии)
	X	Y			
1	2	3	4	5	6
23	785399.61	1308437.28	Аналитический метод	0.1	Закрепление отсутствует
24	785357.17	1308463.73	Аналитический метод	0.1	Закрепление отсутствует
25	785313.66	1308490.91	Аналитический метод	0.1	Закрепление отсутствует
26	785225.22	1308548.34	Аналитический метод	0.1	Закрепление отсутствует
27	785156.14	1308622.82	Аналитический метод	0.1	Закрепление отсутствует
28	785001.52	1308791.61	Аналитический метод	0.1	Закрепление отсутствует
29	784315.17	1308421.49	Аналитический метод	0.1	Закрепление отсутствует
30	783466.95	1308200.44	Аналитический метод	0.1	Закрепление отсутствует
31	783482.25	1308136.58	Аналитический метод	0.1	Закрепление отсутствует
32	783036.99	1308029.34	Аналитический метод	0.1	Закрепление отсутствует
33	782756.18	1307968.76	Аналитический метод	0.1	Закрепление отсутствует
34	782502.51	1307914.10	Аналитический метод	0.1	Закрепление отсутствует
35	782415.38	1307893.89	Аналитический метод	0.1	Закрепление отсутствует
36	782328.10	1307880.83	Аналитический метод	0.1	Закрепление отсутствует
37	782239.16	1307883.03	Аналитический метод	0.1	Закрепление отсутствует
38	781646.25	1307999.31	Аналитический метод	0.1	Закрепление отсутствует
39	781609.93	1308005.52	Аналитический метод	0.1	Закрепление отсутствует
40	781602.98	1308005.75	Аналитический метод	0.1	Закрепление отсутствует
41	781048.51	1307866.44	Аналитический метод	0.1	Закрепление отсутствует
1	781053.64	1307846.08	Аналитический метод	0.1	Закрепление отсутствует
3. Сведения о характерных точках части (частей) границы объекта					
Обозначение характерных точек части границы	Координаты, м		Метод определения координат характерной точки	Средняя квадратическая погрешность положения характерной точки (Mt), м	Описание обозначения точки на местности (при наличии)
	X	Y			
1	2	3	4	5	6
-	-	-	-	-	-

Раздел 3							
Сведения о местоположении измененных (уточненных) границ объекта							
1. Система координат -							
2. Сведения о характерных точках границ объекта							
Обозначение характерных точек границ	Существующие координаты, м		Измененные (уточненные) координаты, м		Метод определения координат характерной точки	Средняя квадратическая погрешность положения характерной точки (Mt), м	Описание обозначения точки на местности (при наличии)
	X	Y	X	Y			
1	2	3	4	5	6	7	8
-	-	-	-	-	-	-	
3. Сведения о характерных точках части (частей) границы объекта							
Обозначение характерных точек части границы	Существующие координаты, м		Измененные (уточненные) координаты, м		Метод определения координат характерной точки	Средняя квадратическая погрешность положения характерной точки (Mt), м	Описание обозначения точки на местности (при наличии)
	X	Y	X	Y			
1	2	3	4	5	6	7	8
-	-	-	-	-	-	-	

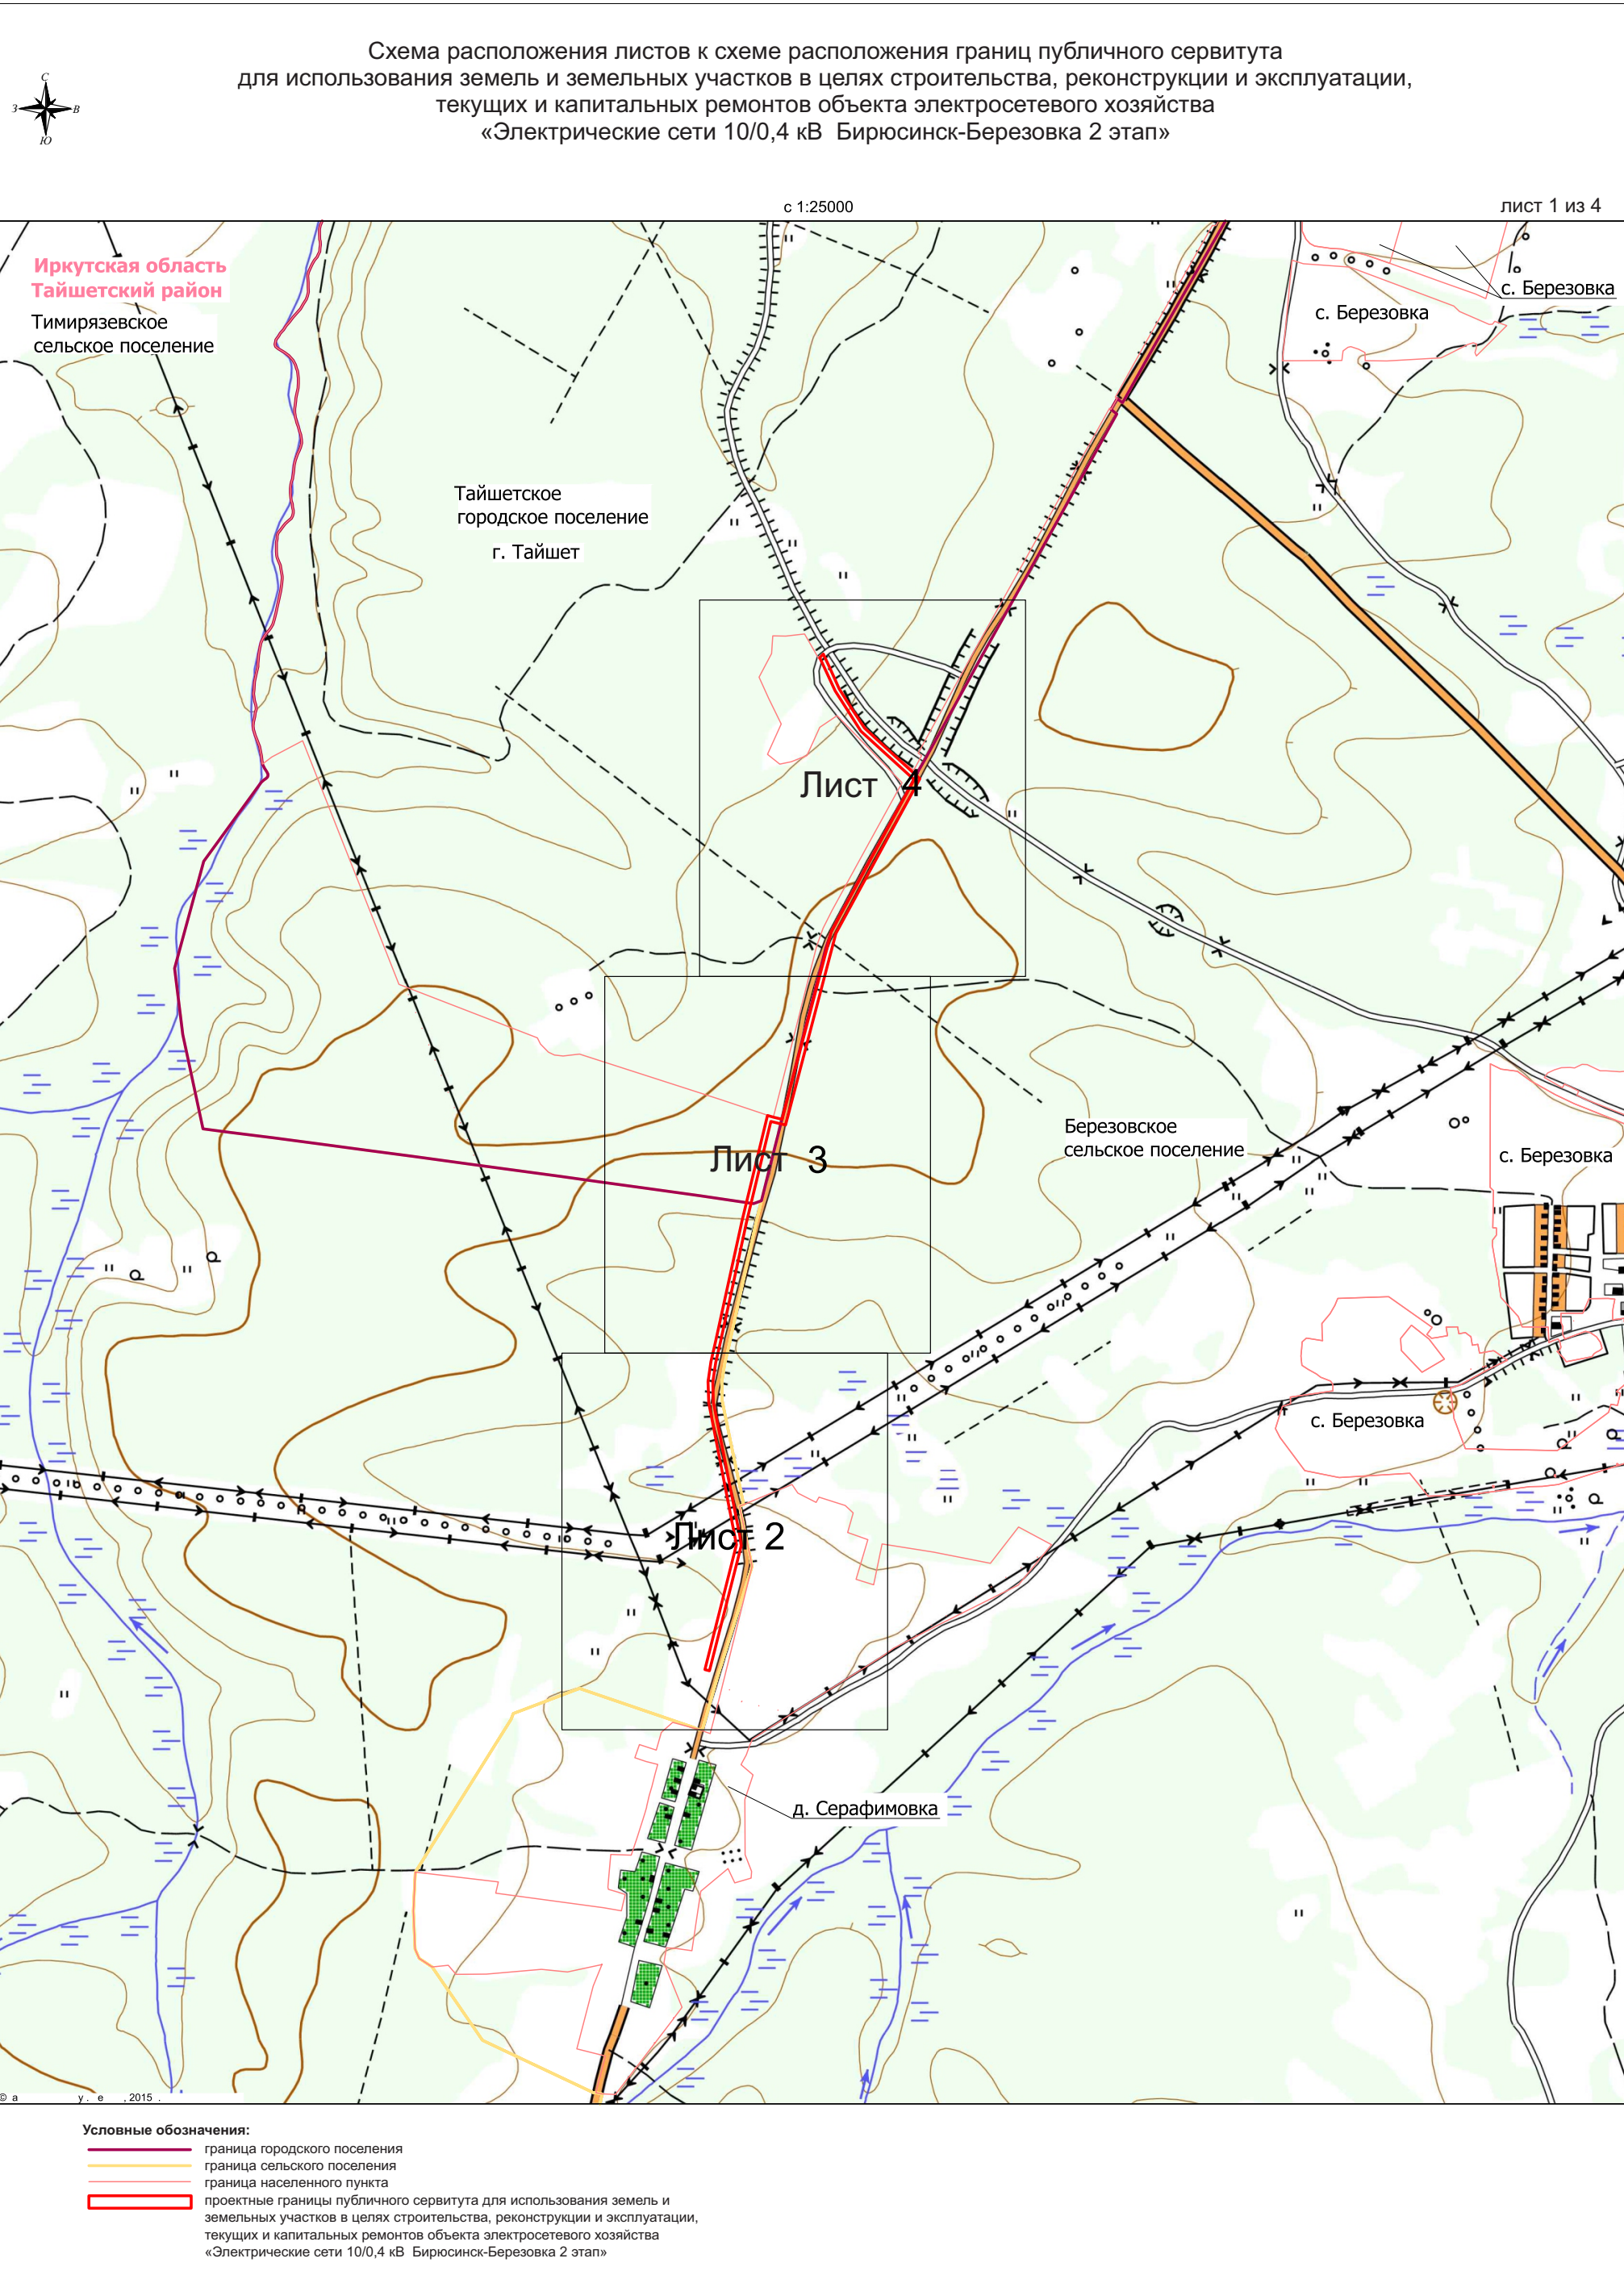


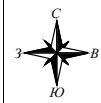


Схема расположения листов к схеме расположения границ публичного сервитута
для использования земель и земельных участков в целях строительства, реконструкции и эксплуатации,
текущих и капитальных ремонтов объекта электросетевого хозяйства
«Электрические сети 10/0,4 кВ Бирюсинск-Березовка 2 этап»

с 1:25000

лист 2 из 4

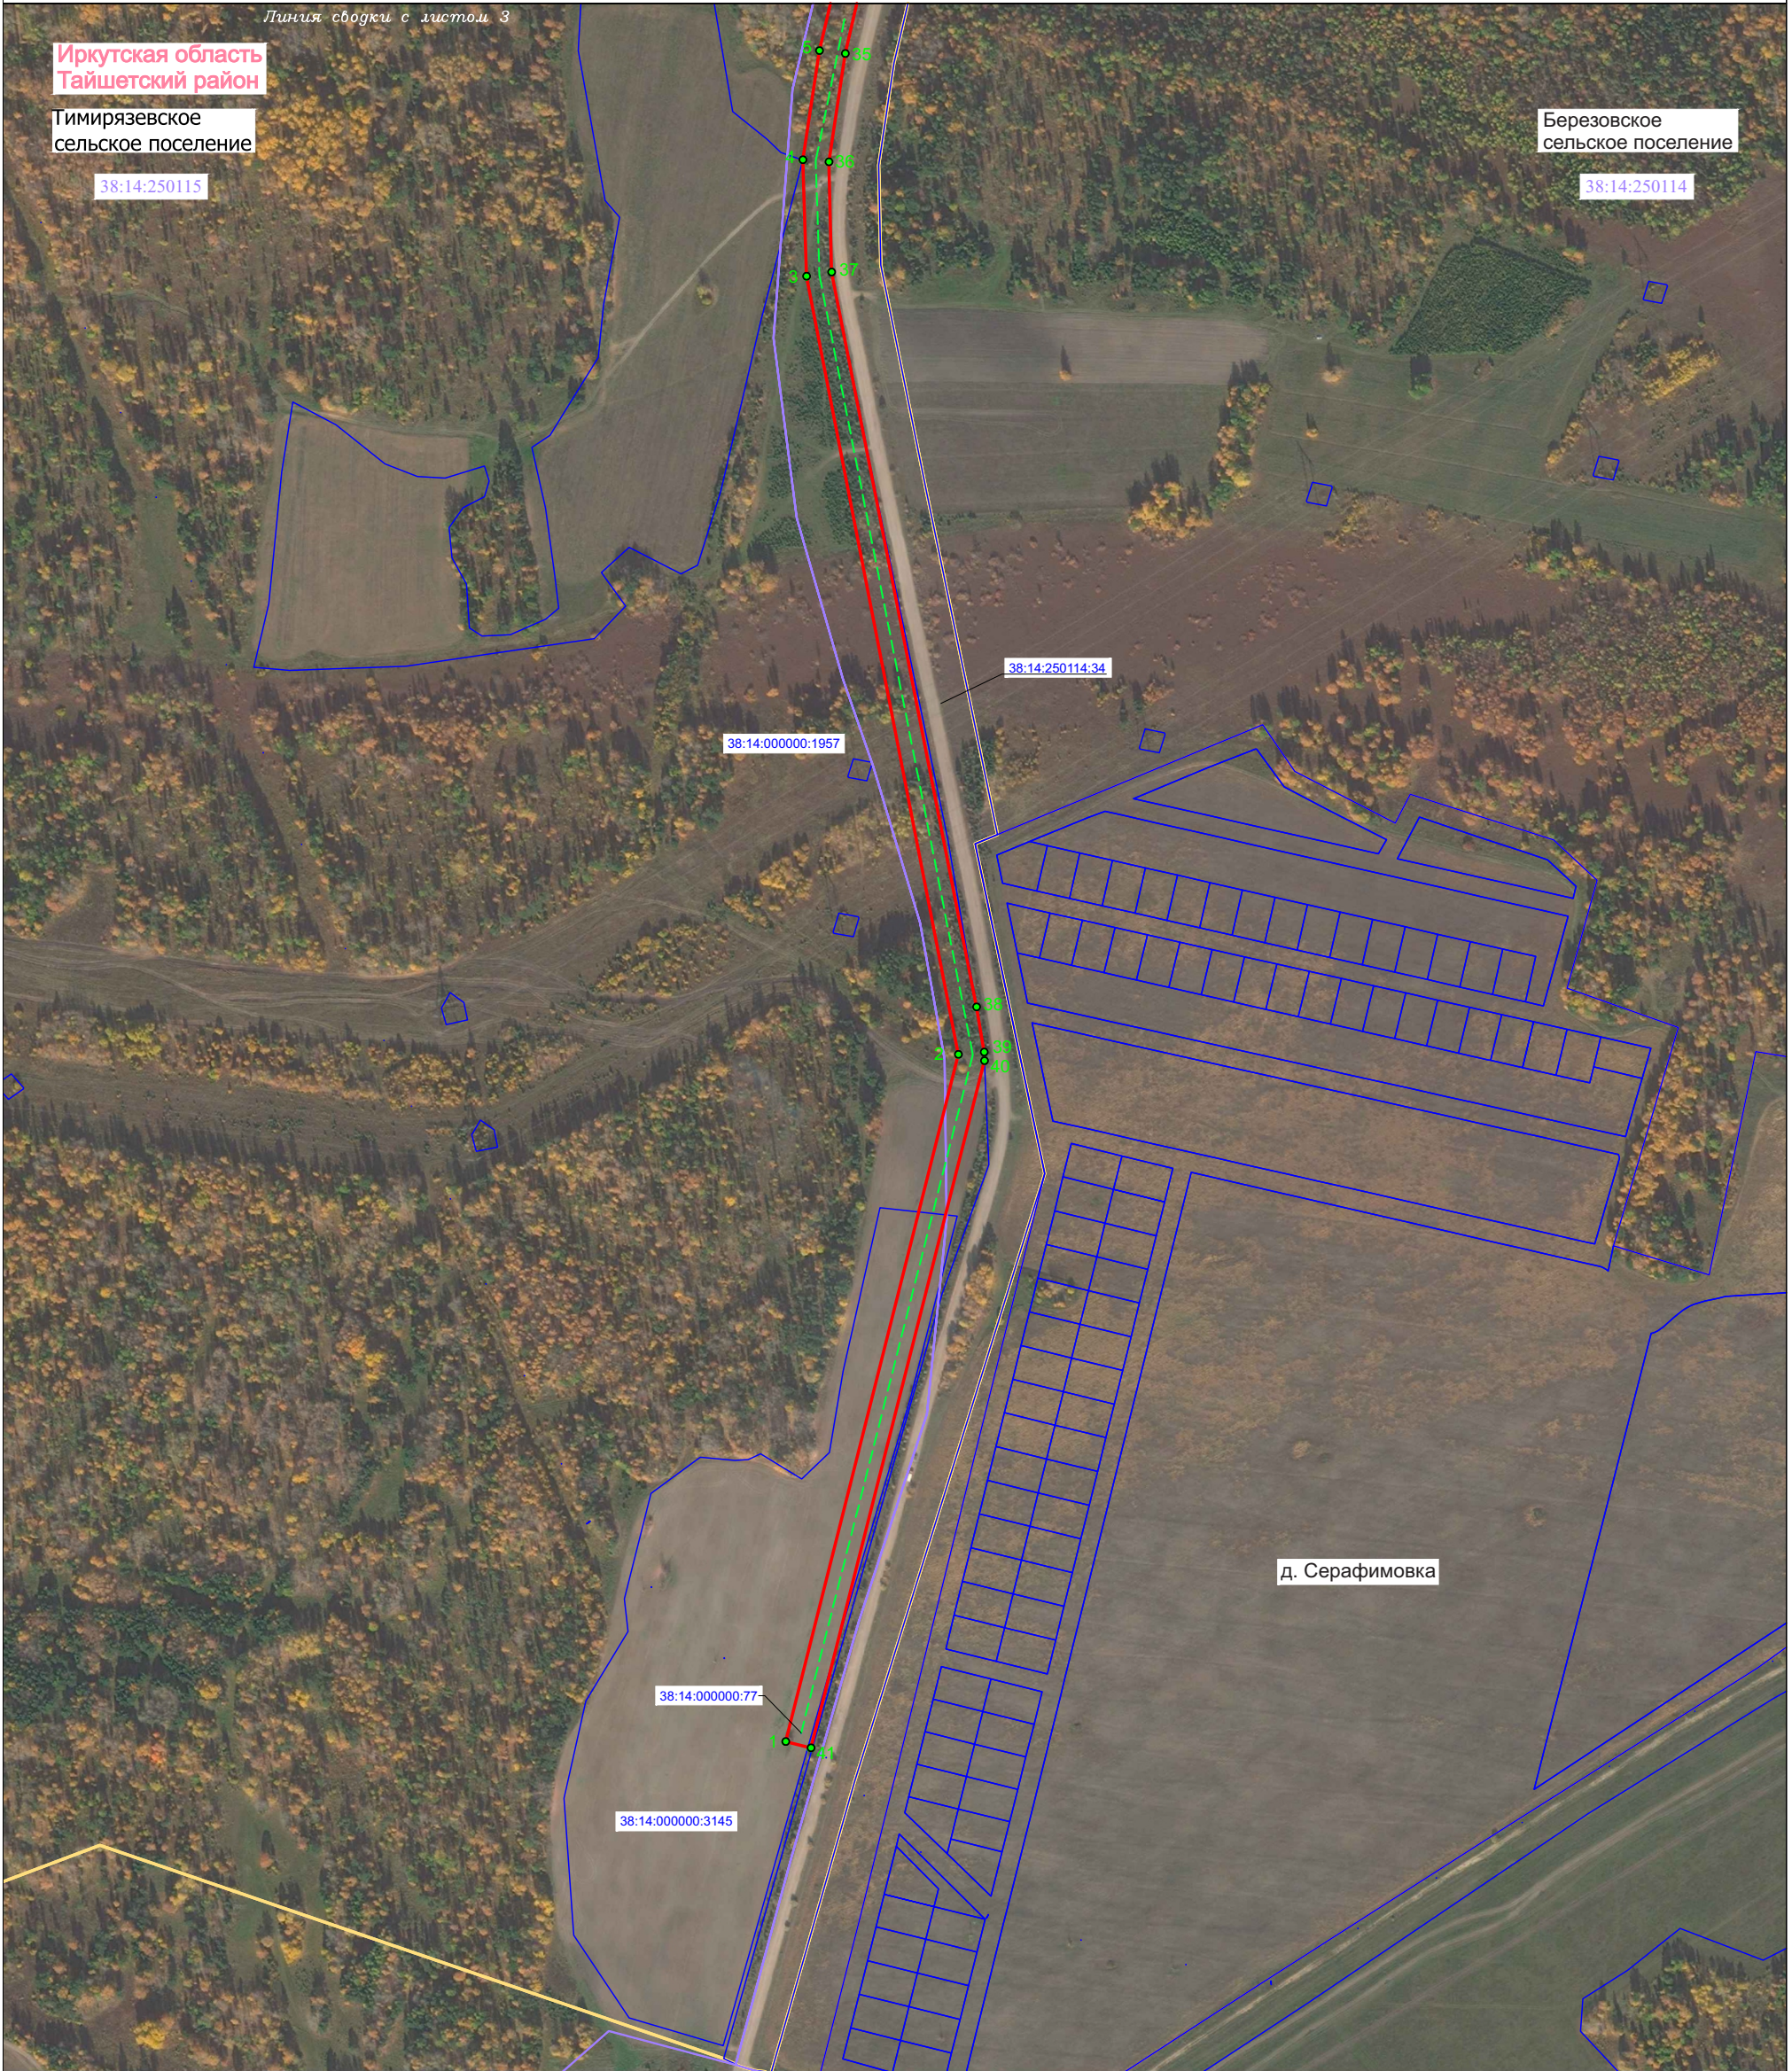

Условные обозначения:

- граница городского поселения
- граница сельского поселения
- граница населенного пункта

— проектные границы публичного сервитута для использования земель и земельных участков в целях строительства, реконструкции и эксплуатации, текущих и капитальных ремонтов объекта электросетевого хозяйства «Электрические сети 10/0,4 кВ Бирюсинск-Березовка 2 этап»

●5 характерная точка границы публичного сервитута, ее номер

38:14:250115 граница и номер кадастрового квартала
38:14:000000:3145 граница земельного участка, в отношении которого испрашивается публичный сервитут, его кадастровый номер

— Проектное расположение инженерных сооружений
— ВЛ 10 кВ



Схема расположения листов к схеме расположения границ публичного сервитута для использования земель и земельных участков в целях строительства, реконструкции и эксплуатации, текущих и капитальных ремонтов объекта электросетевого хозяйства «Электрические сети 10/0,4 кВ Бирюсинск-Березовка 2 этап»

с 1:25000

лист 3 из 4



Условные обозначения:

- граница городского поселения
- граница сельского поселения
- граница населенного пункта
- проектные границы публичного сервитута для использования земель и земельных участков в целях строительства, реконструкции и эксплуатации, текущих и капитальных ремонтов объекта электросетевого хозяйства «Электрические сети 10/0,4 кВ Бирюсинск-Березовка 2 этап»
- 5 — характерная точка границы публичного сервитута, ее номер

38:14:250115 граница и номер кадастрового квартала
38:14:000000:3145 граница земельного участка, в отношении которого испрашивается публичный сервитут, его кадастровый номер

Проектное расположение инженерных сооружений
--- ВЛ 10 кВ

