

Российская Федерация
Иркутская область
Муниципальное образование «Тайшетский район»
АДМИНИСТРАЦИЯ РАЙОНА

ПОСТАНОВЛЕНИЕ

от "1" марта 2024 года

№ 203

О внесении изменений в постановление администрации Тайшетского района от 30 марта 2017 года № 124 «Об определении границ прилегающих к организациям и объектам территорий, на которых не допускается розничная продажа алкогольной продукции на территории муниципального образования «Тайшетский район»

В целях уточнения границ территорий, на которых не допускается розничная продажа алкогольной продукции, в соответствии со статьей 16 Федерального закона от 22 ноября 1995 года № 171-ФЗ «О государственном регулировании производства и оборота этилового спирта, алкогольной и спиртосодержащей продукции и об ограничении потребления (распития) алкогольной продукции», в связи со сменой адреса Областного кожно-венерологического диспансера, руководствуясь статьями 22, 45 Устава муниципального образования «Тайшетский муниципальный район Иркутской области», администрация Тайшетского района

ПОСТАНОВЛЯЕТ:

1. Внести в постановление администрации Тайшетского района от 30 марта 2017 года № 124 «Об определении границ прилегающих к организациям и объектам территорий, на которых не допускается розничная продажа алкогольной продукции на территории муниципального образования «Тайшетский район» следующие изменения:

в приложении 1:

строку 3 таблицы 4 – исключить;

раздел 2 таблицы 3 дополнить пунктом 59.1 следующего содержания:


59.1	ООО «32 Дент», медицинский центр «Гранд» (приложение 5 рисунок 52.1)	665008, Иркутская область, г. Тайшет, ул. Транспортная, д.46
------	--	--

рисунок 52.1 приложения 5 изложить в редакции согласно приложению 1 к настоящему постановлению.

2. Начальнику организационно-контрольного отдела Управления делами администрации Тайшетского района Бурмакиной Н.Н. опубликовать настоящее постановление в Бюллетене нормативных правовых актов Тайшетского района «Официальная среда».

3. Начальнику отдела информатизации Управления делами администрации Тайшетского района Жамову Л.В. разместить настоящее постановление на официальном

Иркутская область, г. Тайшет, ул. Транспортная, 46

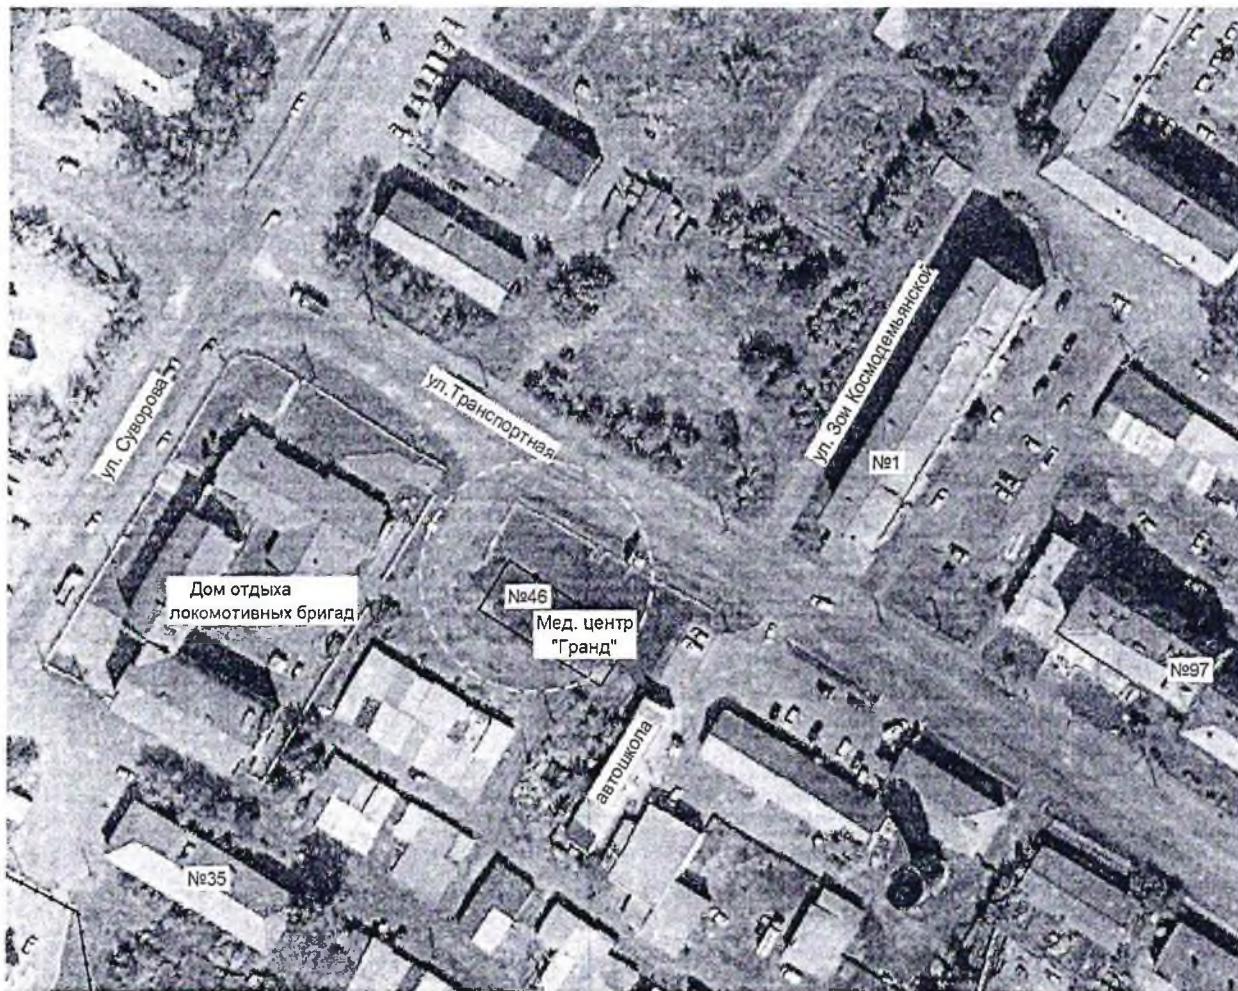

Масштаб 1: 1500

Условные обозначения:

- - зона прилегающей территории (25 м от входа на обособленную территорию);
- - медицинский центр «Гранд»