









 


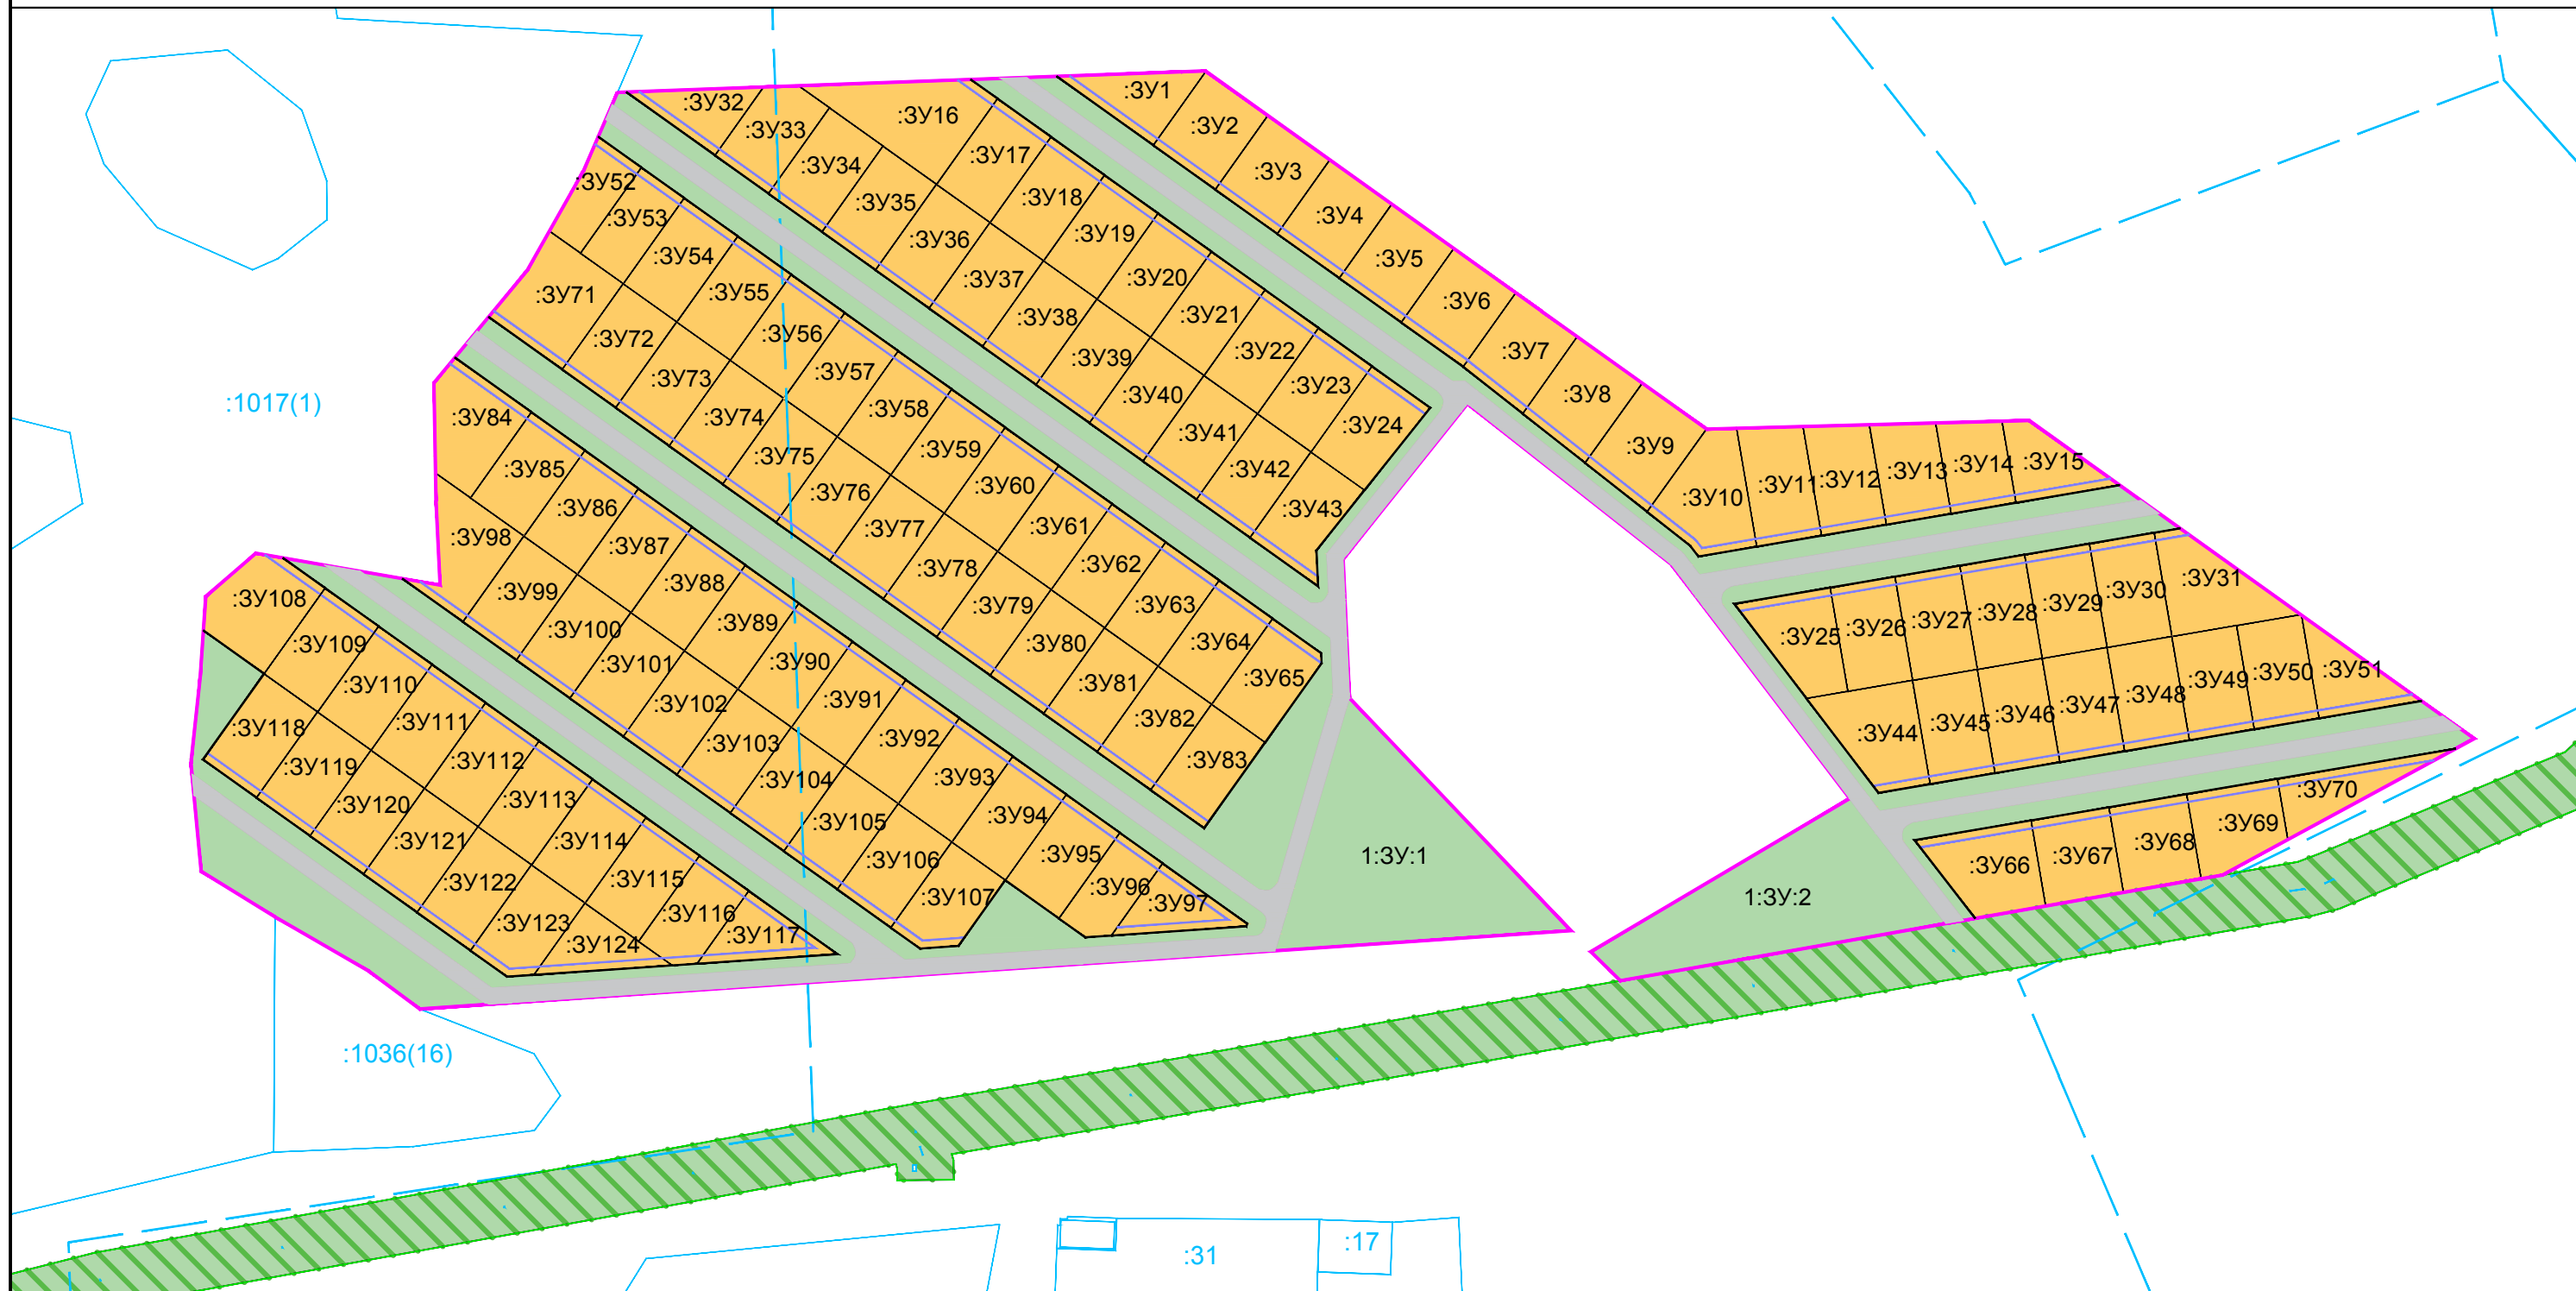

ЧЕРТЕЖ МЕЖЕВАНИЯ ТЕРРИТОРИИ М1:2500

0 50 100 метры



	ГРАНИЦЫ ТЕРРИТОРИИ, ПРИМЕНительно К КОТОРОЙ ПОДГОТОВЛЕН ПРОЕКТ МЕЖЕВАНИЯ ТЕРРИТОРИЙ
	КРАСНЫЕ ЛИНИИ
	КРАСНЫЕ ЛИНИИ, УСТАНОВЛЕННЫЕ ПРОЕКТОМ МЕЖЕВАНИЯ ТЕРРИТОРИИ
	ЛИНИИ ОТСТУПА ОТ КРАСНЫХ ЛИНИЙ В ЦЕЛЯХ ОПРЕДЕЛЕНИЯ МЕСТ ДОПУСТИМОГО РАЗМЕЩЕНИЯ ЗДАНИЙ, СТРОЕНИЙ, СООРУЖЕНИЙ
	ГРАНИЦЫ ОБРАЗУЕМЫХ ЗЕМЕЛЬНЫХ УЧАСТКОВ
	ТЕРРИТОРИЯ ОБЩЕГО ПОЛЬЗОВАНИЯ
	УСЛОВНЫЙ НОМЕР ОБРАЗУЕМЫХ ЗЕМЕЛЬНЫХ УЧАСТКОВ
	УСЛОВНЫЙ НОМЕР ТЕРРИТОРИЙ ОБЩЕГО ПОЛЬЗОВАНИЯ
	ГРАНИЦЫ СУЩЕСТВУЮЩИХ ЗЕМЕЛЬНЫХ УЧАСТКОВ, УЧТЕННЫХ В ЕДИНОМ ГОСУДАРСТВЕННОМ РЕЕСТРЕ НЕДВИЖИМОСТИ
	ЧАСТИ ЗЕМЕЛЬНЫХ УЧАСТКОВ ДЛЯ УСТАНОВЛЕНИЯ ГРАНИЦ ДЕЙСТВИЯ СЕРВИТУТОВ
	ОБЪЕКТЫ ТРАНСПОРТНОЙ ИНФРАСТРУКТУРЫ
	УЛИЧНО-ДОРОЖНАЯ СЕТЬ

						22-04-ПМТ		
						ПРОЕКТ МЕЖЕВАНИЯ ТЕРРИТОРИИ ОБРАЗУЕМОГО МИКРОРАЙОНА В С.БЕРЕЗОВКА МУНИЦИПАЛЬНОГО ОБРАЗОВАНИЯ "БЕРЕЗОВСКОЕ СЕЛЬСКОЕ ПОСЕЛЕНИЕ"		
Изм.	Кол.уч	Лист	№ док	Подпись	Дата			
Разработал	КРЯЧИК А.Н.					Стадия	Лист	Листов
Проверил	ЩЕРБАКОВ А.А.							
Чертеж межевания территории М1:2500						МБУ "Проектно-сметное бюро Тайшетского района"		

Формат А3