
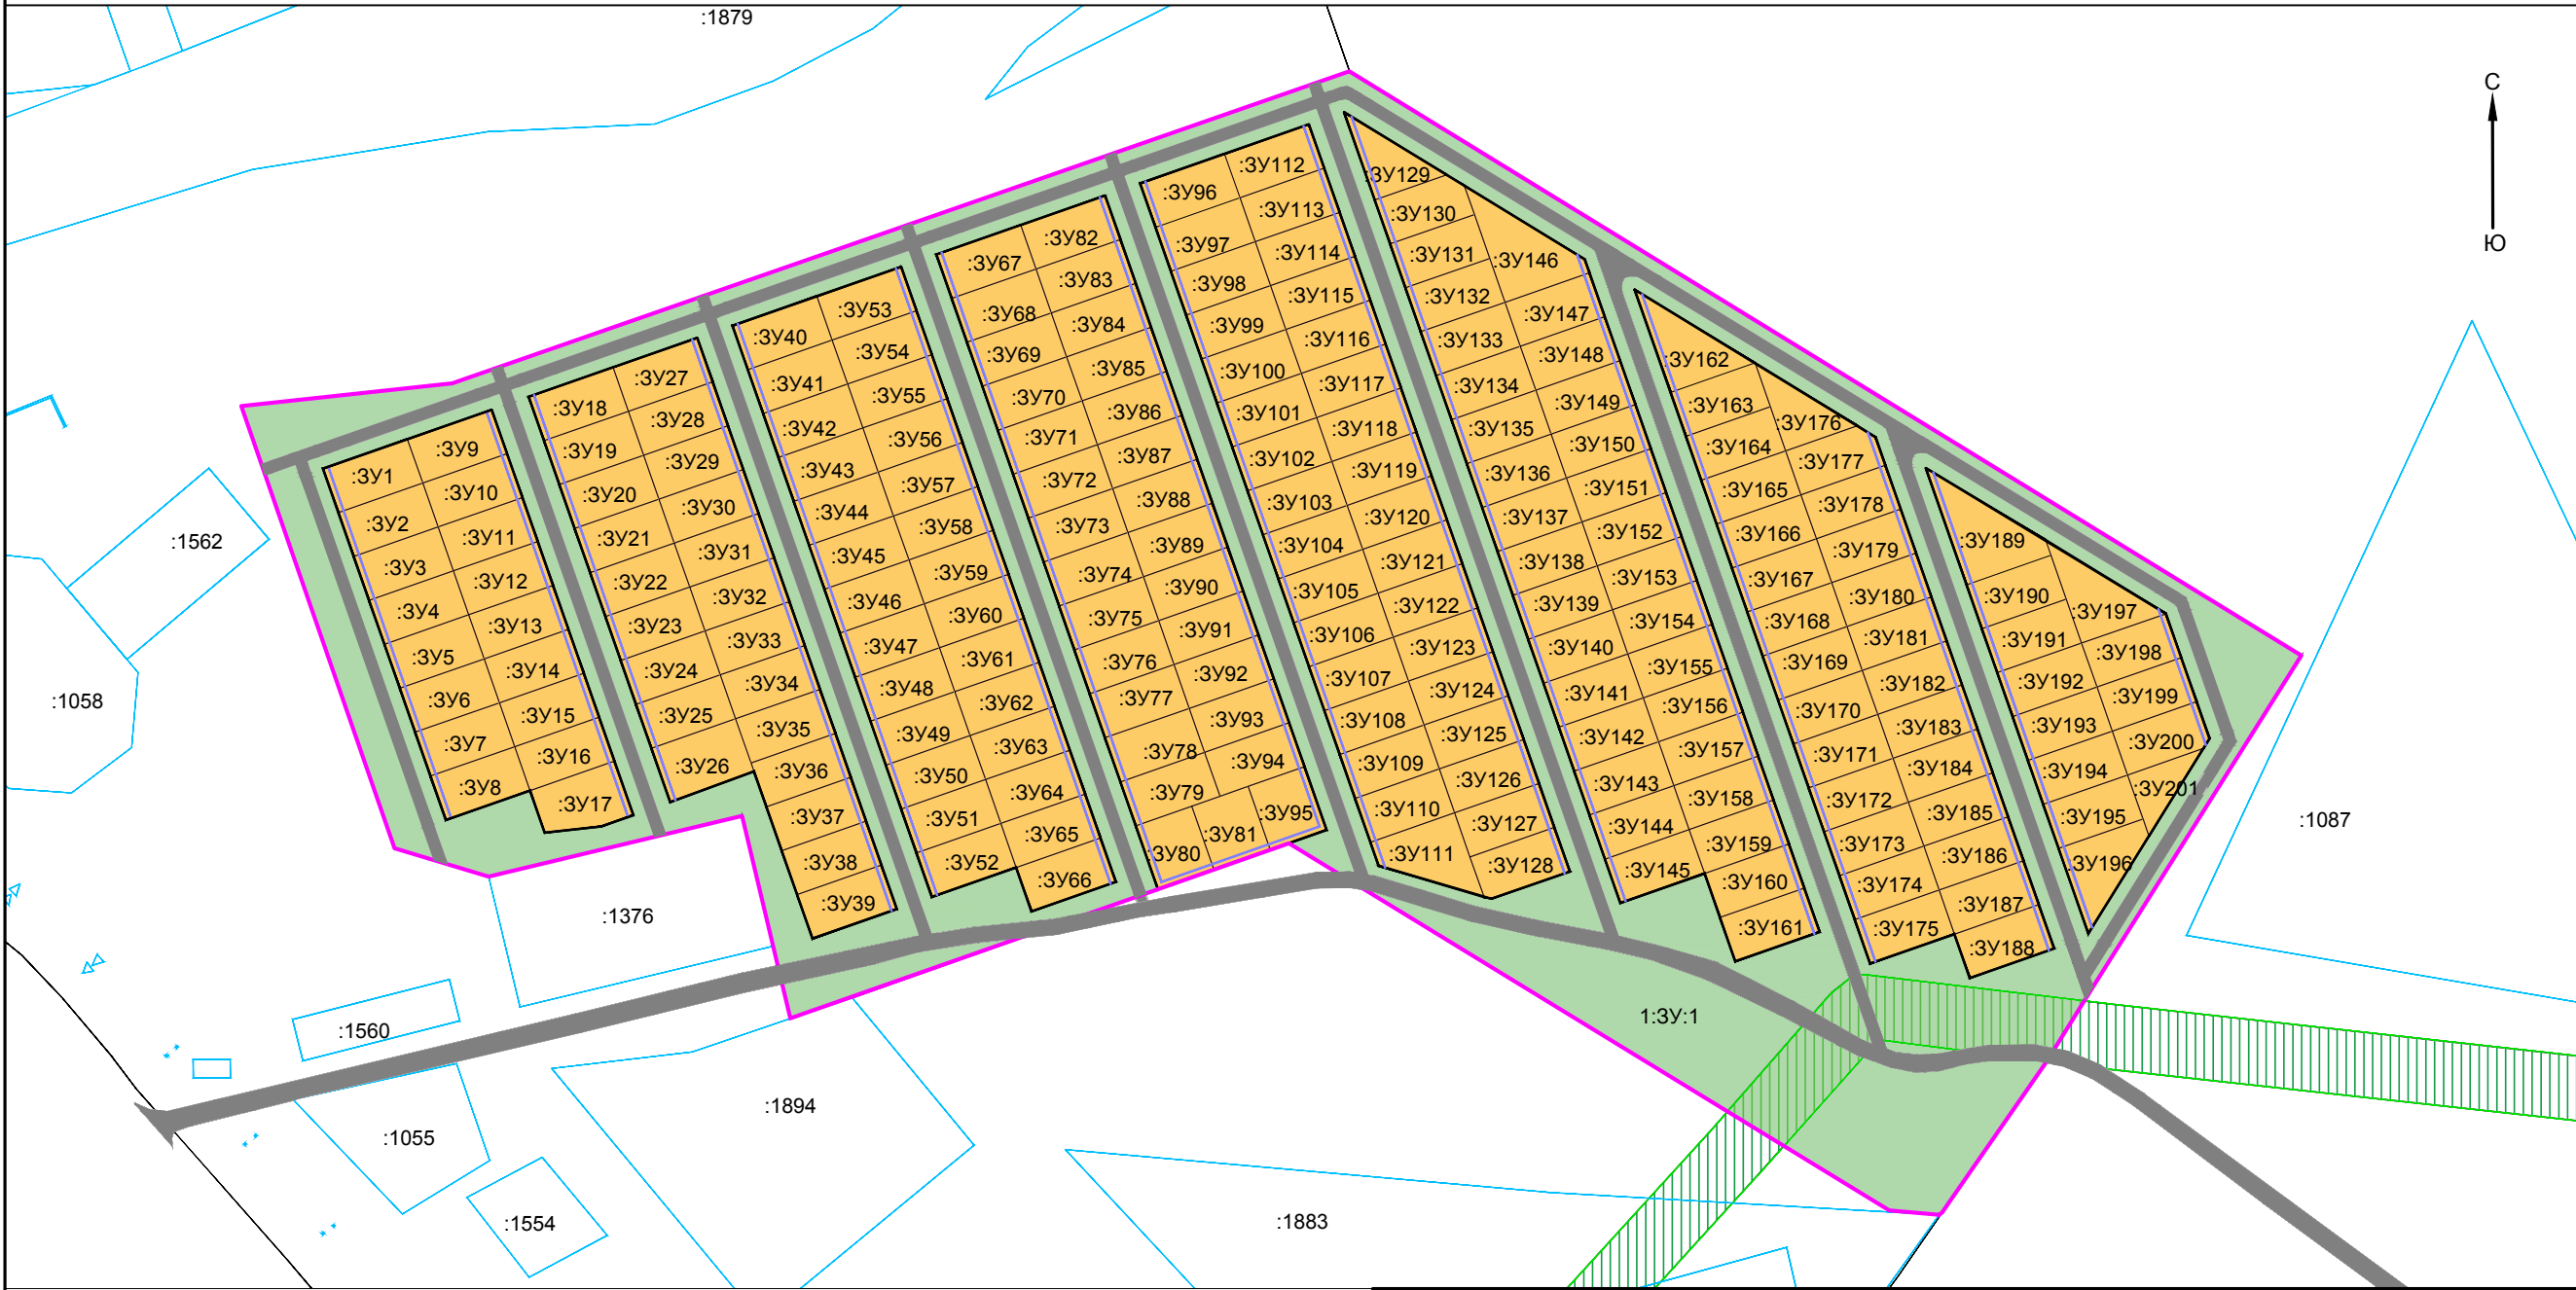


ПРОЕКТ МЕЖЕВАНИЯ ТЕРРИТОРИИ ОБРАЗУЕМОГО МИКРОРАЙОНА В С.СТАРЫЙ АКУЛЬШЕТ МУНИЦИПАЛЬНОГО ОБРАЗОВАНИЯ "СТАРО-АКУЛЬШЕТСКОЕ СЕЛЬСКОЕ ПОСЕЛЕНИЕ"

ЧЕРТЕЖ МЕЖЕВАНИЯ ТЕРРИТОРИИ М1:5000

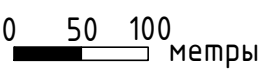

- УСЛОВНЫЕ ОБОЗНАЧЕНИЯ:
- Границы территории, применительно к которой подготовлен проект межевания территорий
 - Красные линии
 - Красные линии, установленные проектом межевания территории
 - Линии отступа от красных линий в целях определения мест допустимого размещения зданий, строений, сооружений
 - Границы образуемых земельных участков
 - Границы образуемых земельных участков
 - Территории общего пользования
 - Условный номер образуемых земельных участков
 - Условный номер территорий общего пользования
 - Границы существующих земельных участков, учтенных в Едином государственном реестре недвижимости
 - Части земельных участков для действия сервитута
 - Объекты транспортной инфраструктуры
 - Улично-дорожная сеть

						22-04-ДПТ			
						ПРОЕКТ МЕЖЕВАНИЯ ТЕРРИТОРИИ ОБРАЗУЕМОГО МИКРОРАЙОНА В С.СТАРЫЙ АКУЛЬШЕТ МУНИЦИПАЛЬНОГО ОБРАЗОВАНИЯ "СТАРО-АКУЛЬШЕТСКОЕ СЕЛЬСКОЕ ПОСЕЛЕНИЕ"			
Изм.	Кол.уч	Лист	№ док	Подпись	Дата				
Разработал		А.Н.Крячик						Стадия	Лист
Проверил		А.А.Щербаков						П	1
						Чертеж межевания территории М1:5000		МБУ "Проектно-сметное бюро Тайшетского района"	